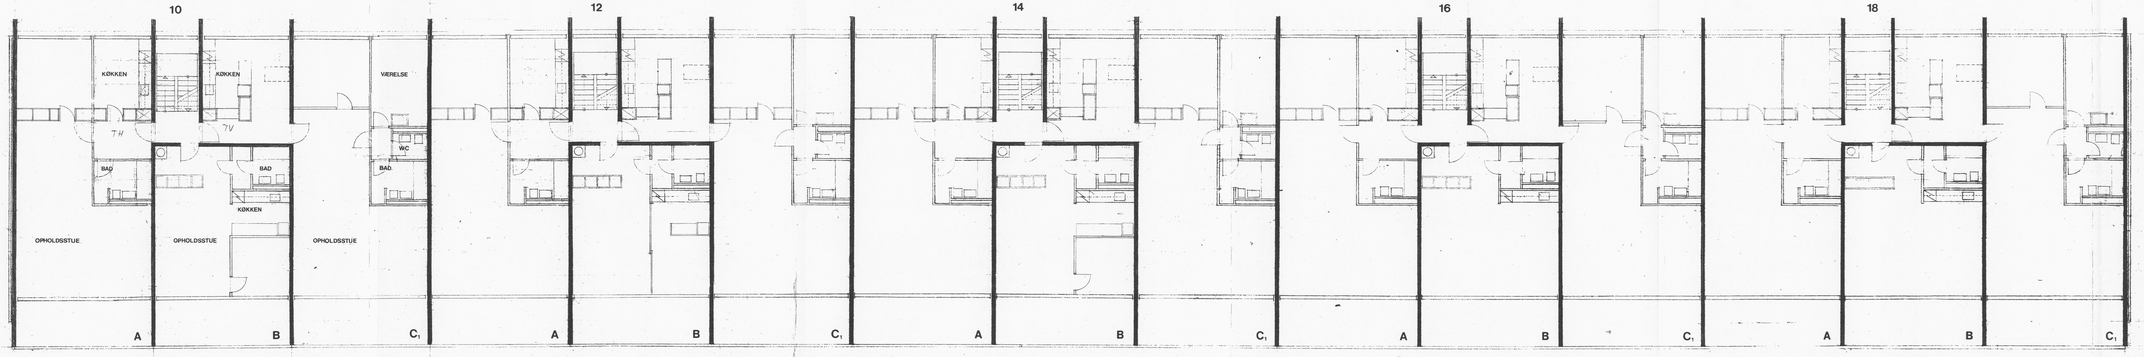

SØLLERØD KOMMUNES
BYGNINGSINSPEKTORAT
16 JAN. 1973
J. NR. 122/70.

BIKUBENS BOLIG FOND, SKODSBORGVEJ

PARCEL AF
MATR. NR. 5a
SØLLERØD

BLOK 1 2. SAL

MÅL: 1:100	DATO: 1.1.73	SIGN.: SA	KONT.:	SAG: 184.0	TEGN.:
REV. A:	B:	C:	D: E:	F: G:	H: J:
DATO					1.011.3

- ■ ARKITEKTER M.A.A. HALLDOR GUNNLØGSSON & JØRN NIELSEN SNAREGADE 12 1205 KBH. K TELF. BY (0128) 5106
- ☐ RÅDGIVENDE INGENIØRER B.B. BENDTSEN A/S SUOMISVEJ 3 1927 KBH. V TELF. (01) 35 10 41
- ☐ LANDSKABSARKITEKT OLE NØRGÅRDS TEGNESTUE SNAREGADE 12 1205 KBH. K TELF. (01) 12 37 38
- ☐ TOTALENTREPRENØR J. SAABYE & O. LERCHE A/S HOVEDKONTOR NYROPSGADE 19 1602 KBH. V TELF. (01) 12 55 50

2. SAL