


FACADE MOD NORD

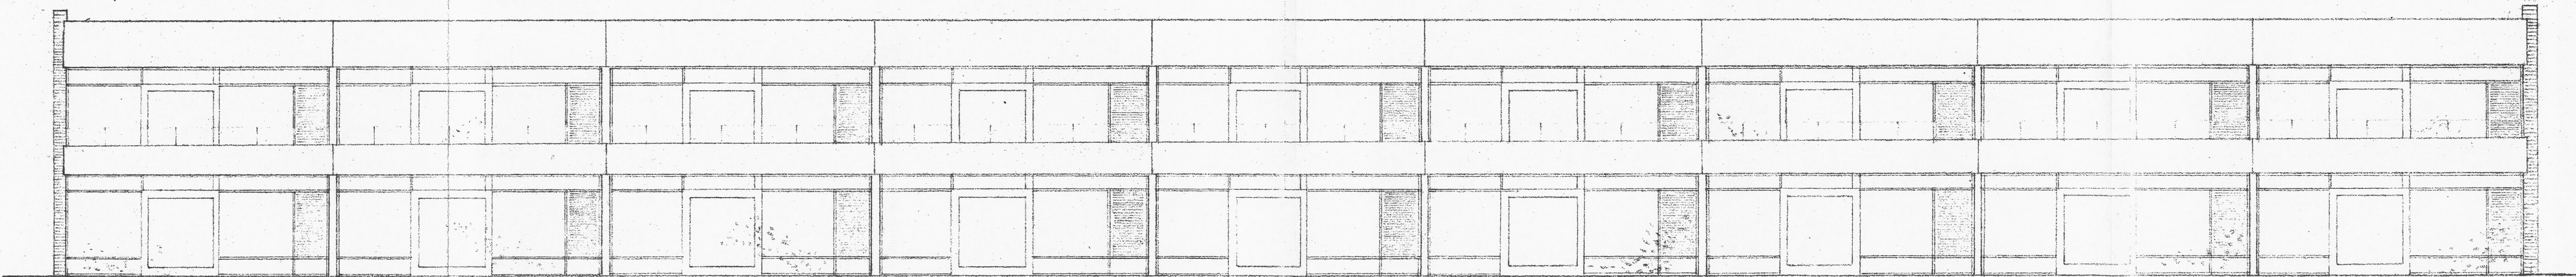

FACADE MOD SYD

SØLLERØD KOMMUNES
BYGNINGSINSPEKTORAT
J. NR. 122/70
MODT. 17. SEP. 1970
HØRER TIL GODKENDELSE
AF 18. FEB. 1971
W. J. M. M. M.

BIKUBENS BOLIG FOND, SKODSBORGVEJ PARCEL AF
MATR. NR. 5a
SØLLERØD

BLOK 5+6+7 NORD- OG SYDFACADE

MÅL:	1:100	DATO:	5.9.70	SIGN.:	H	KONT.:		SAG:	134.0	TEGN.:	
REV.	A:	B:	C:	D:	E:	F:	G:	H:	J:		
DATO											1.034

- ARKITEKTER M.A.A. HALLDØR GUNNØGSSON & JØRN NIELSEN SNAREGADE 12 1205 KBH. K TELF. BY (0128) 5106
- RÅDGIVENDE INGENIØRER B.B. BENDTSEN A/S SUOMISVEJ 3 1927 KBH. V TELF. (01) 35 10 41
- LANDSKABSARKITEKT OLE NØRGÅRDS TEGNESTUE SNAREGADE 12 1205 KBH. K TELF. (01) 12 37 38
- TALENTPRENERØR J. SAABYE & O. LERCHE A/S HOVEDKONTOR NYROPSCADE 19 1602 KBH. V TELF. (01) 12 55 50