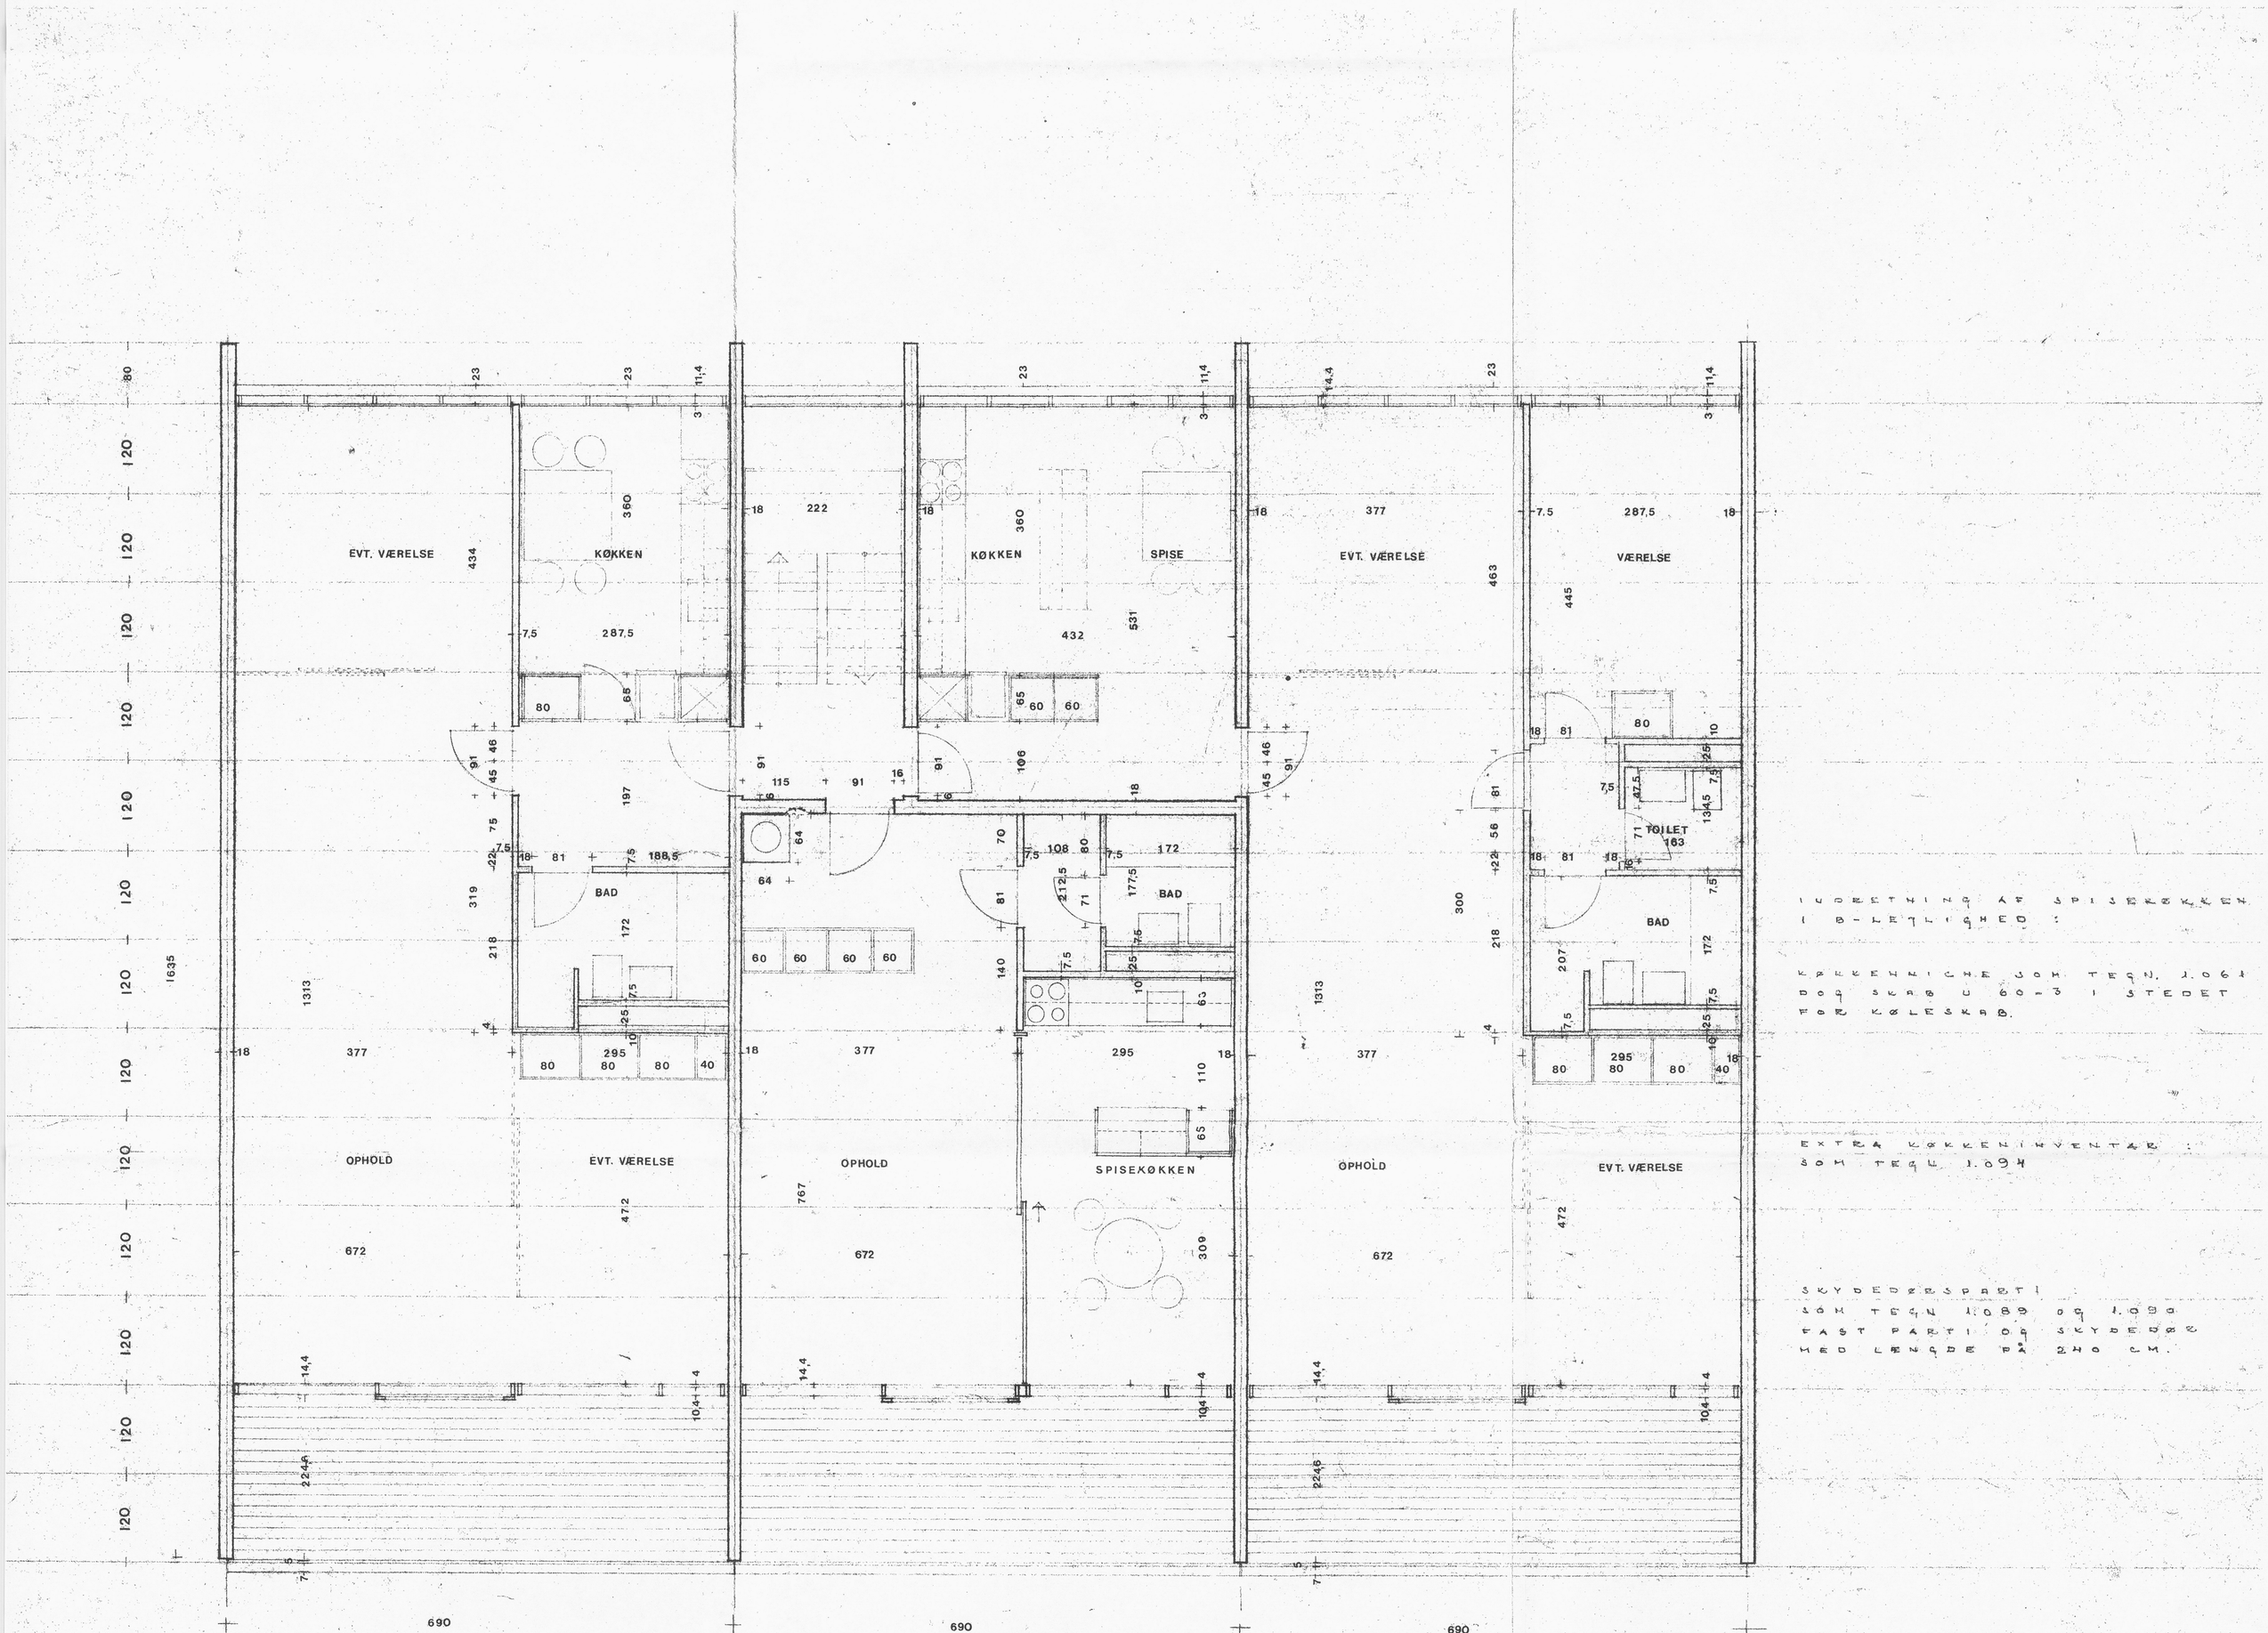

690

TYPE A

690

TYPE B

690

TYPE C$_1$

I LOKALET INDRETNING AF SPISEKØKKEN I BILLEDET ER VIST:

EVT. KØKKENINVENTAR, SOM TEGN. 1.094

SKYDEDØRSPARTI SOM TEGN. 1.089 OG 1.090 MED LÆNGDEN AF DØRE PÅ 2140 CM.

99-16 22 53 1871

TF4434/M

BIKUBENS BOLIG FOND, SKODSBORGVEJ

PARCEL AF MATR. NR. 5a SØLLERØD

LEJLIGHEDSTYPE A, C$_1$ OG B MED SPISEKØKKEN

MÅL: 1:50	DATO: 29-04-71	SIGN.: P.S.	KONT.:	SAG: 134.0	TEGN.:
REV. A:	B: C:	D: E:	F: G:	H: J:	1.044
DATO					

ARKITEKTER M.A.A. HALLDOR GUNNLØGSSON & JØRN NIELSEN SNAREGADE 12 1205 KBH. K TELF. BY (0128) 5106

RÅDGIVENDE INGENIØRER B. B. BENDTSEN A/S SUOMISVEJ 3 1927 KBH. V TELF. (01) 35 10 41

LANDSKABSARKITEKT OLE NØRGÅRDS TEGNESTUE SNAREGADE 12 1205 KBH. K TELF. (01) 12 37 38

TOTALENTREPRENØR J. SAABYE & O. LERCHE A/S HOVEDKONTOR NYROPSGADE 19 1602 KBH. V TELF. (01) 12 55 50