

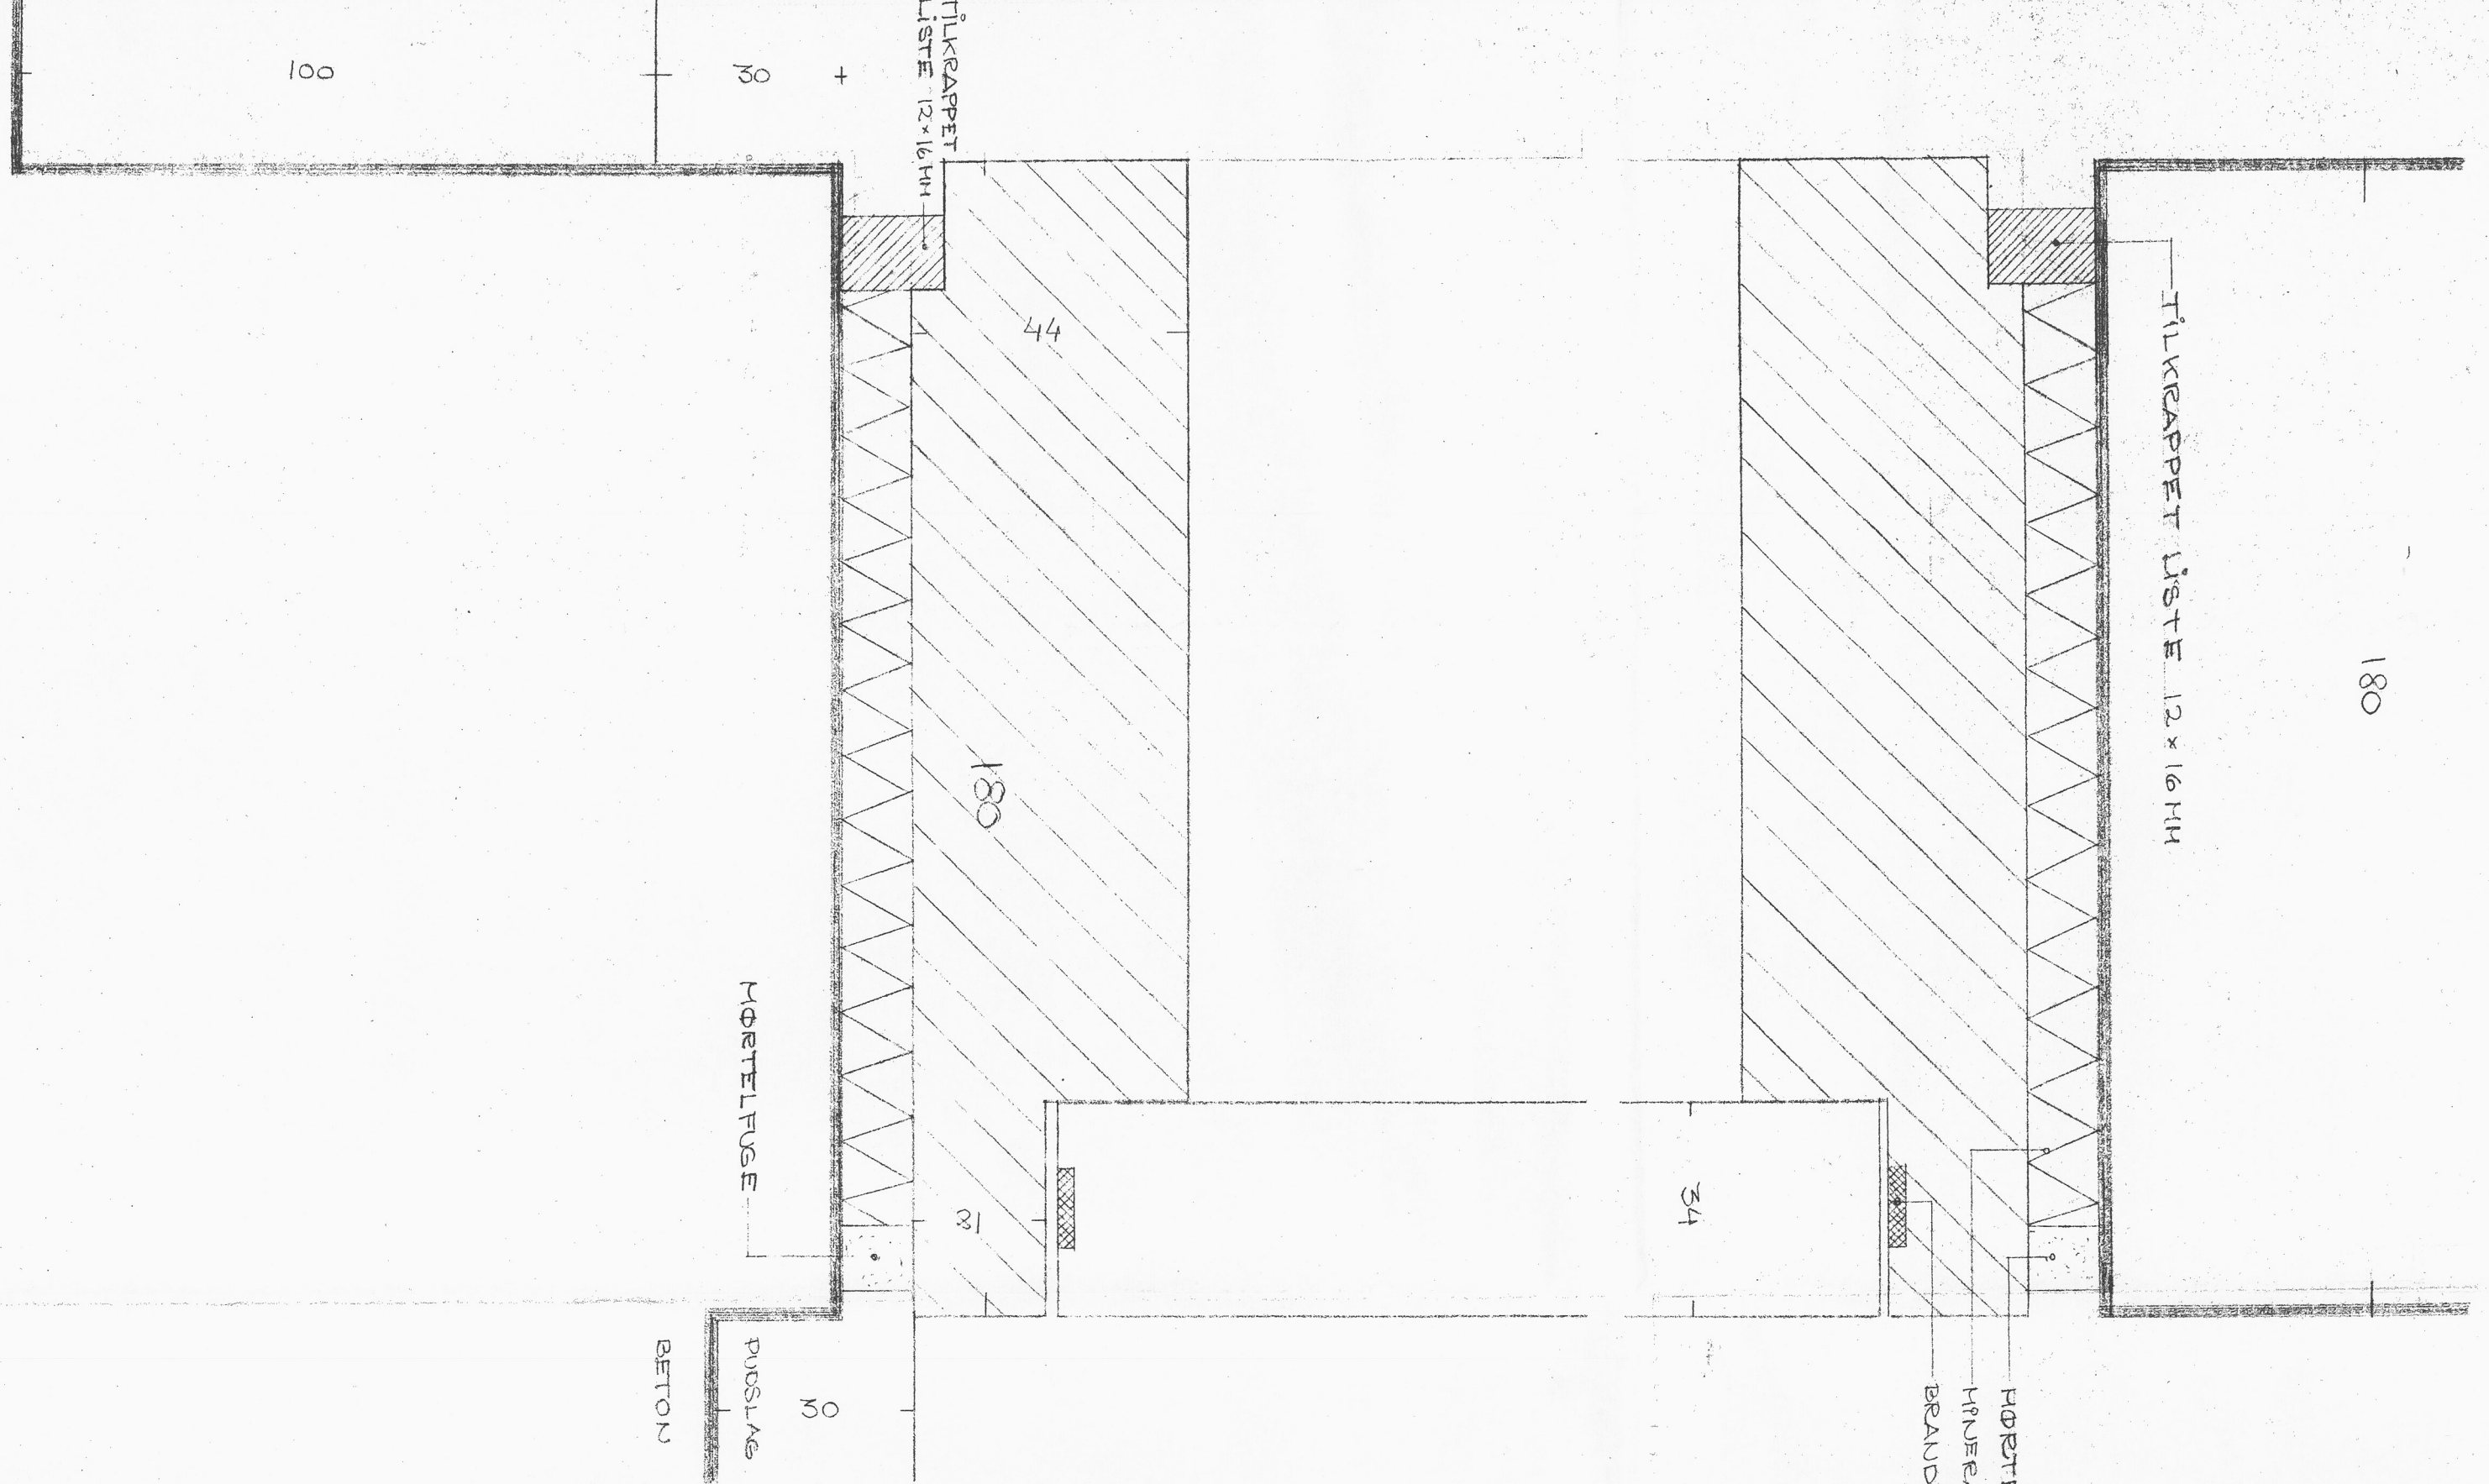


LODRET SUIT 1:1

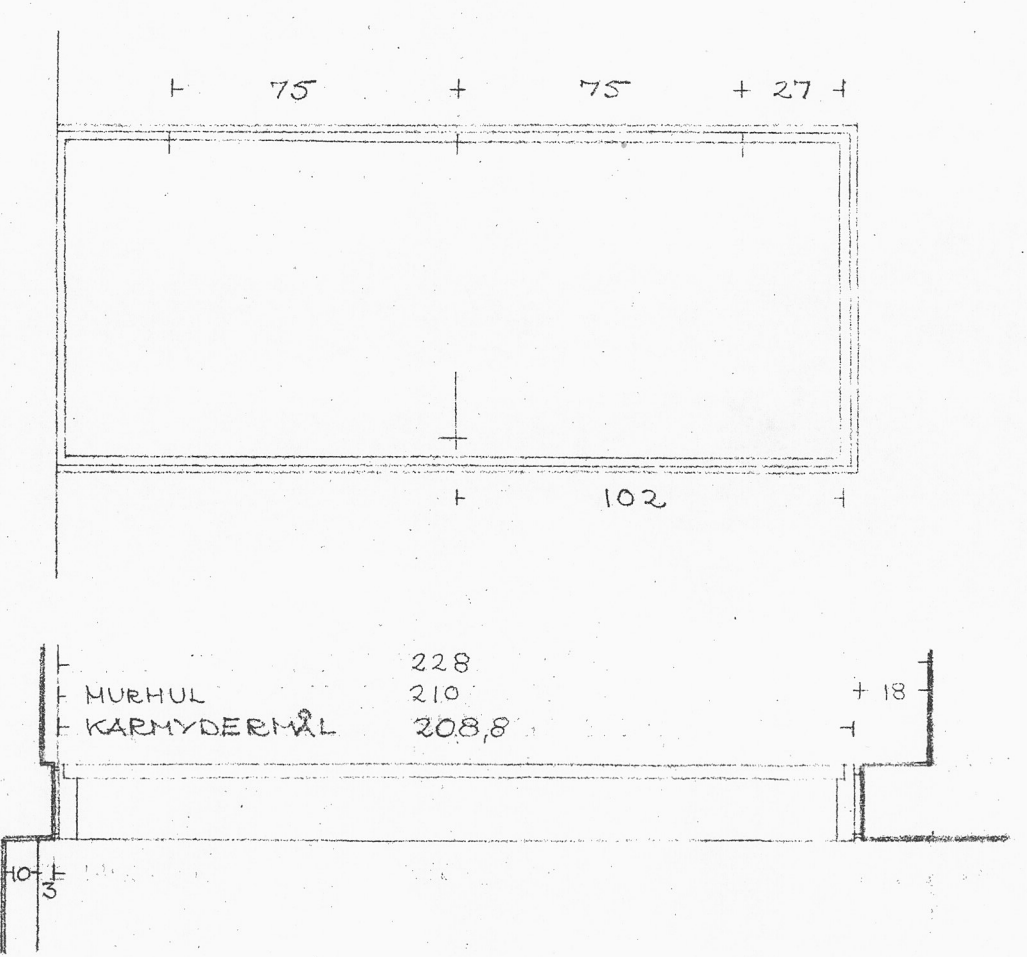


HØJTELFUGE
KUNSTLIG
BETON

HØJTELFUGE
KUNSTLIG UD
BRANDFASTLÆGSE

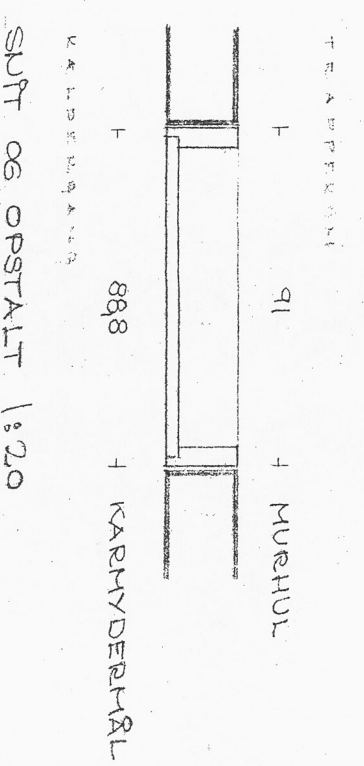

VANDRET SUIT 1:1

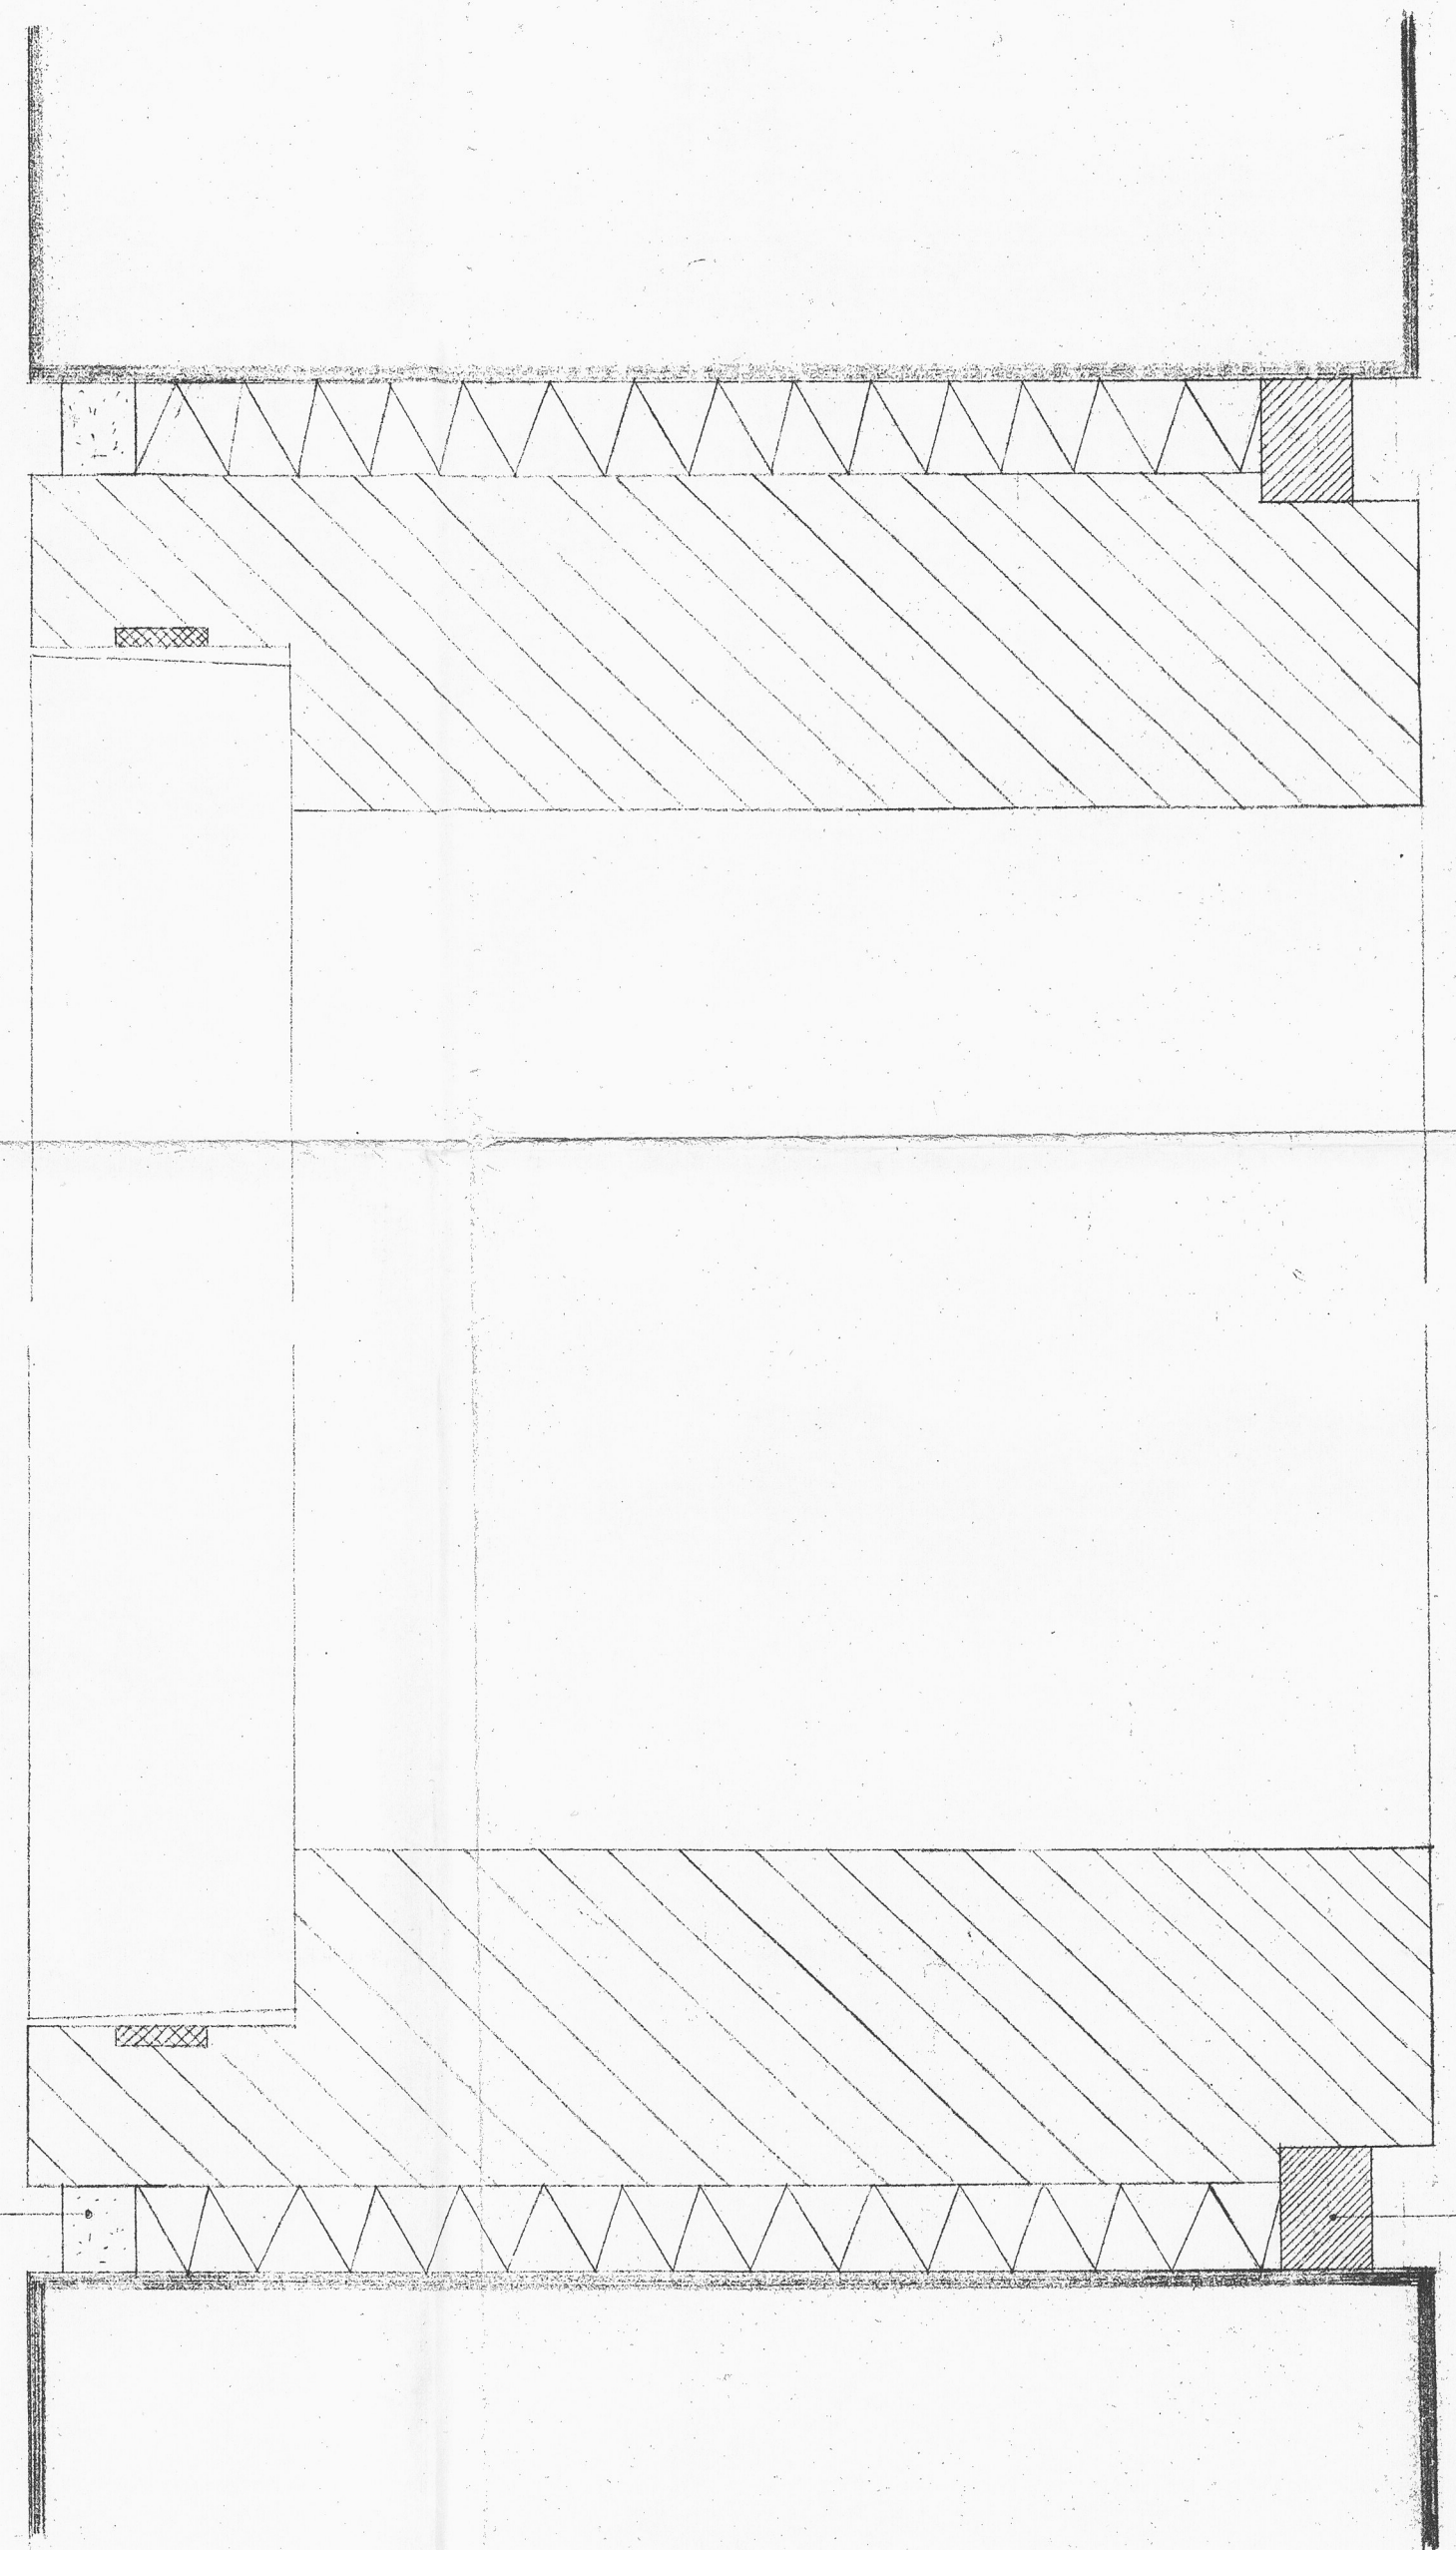

TILKÆPPEL LISTE 12 x 16 MM

HØJTELFUGE

SOLLERØD KOMMUNES
BYGNINGSINSPEKTORAT
J. NR. 182/20
MODT. - 5. MÅJ 1971
HØJERHEDS GODKENDELSE
AF: 27. MÅJ 1971

W. Nielsen

	MURHUL	KARH- YDERBANK	LOD- REKTE
HØJDE	210	208,8	204
BREJDE	91	89,8	84

BIKUBENS BOLIG FOND, SKODSBORGVÆJ PARCEL A/F
MÅT. NR. 58
SOLLERØD

BD 60 DBE 9 TRAPPEBANK, PÅGTERREDETAAGE

REV.	A:	B:	C:	D:	E:	F:	G:	H:	J:	TEGN.
1	25.02.71	08.03.71	16.04.71							1.086

ARKITEKTER M.A.A. HALDOR GUNNILDESSON & JØRN NIELSEN SNAREGADE 12 1205 KBH. K TELF. BY (0128) 5106
 RÅDGIVENDE INGENIØRER B.B. BENDTSEN A/S SUOMISVEJ 3 1927 KBH. V TELF. (01) 35 10 41
 LANDSKABSARKITEKT OLE NØRGAARD TEGNESTUE SNAREGADE 12 1205 KBH. K TELF. (01) 12 37 98
 TOTALENTREPRENØR J.SAABYE O.LERCHE A/S HVEDKONTOR NYROPGADE 19 1602 KBH. V TELF. (01) 12 55 50