



Snit C-C 1:50

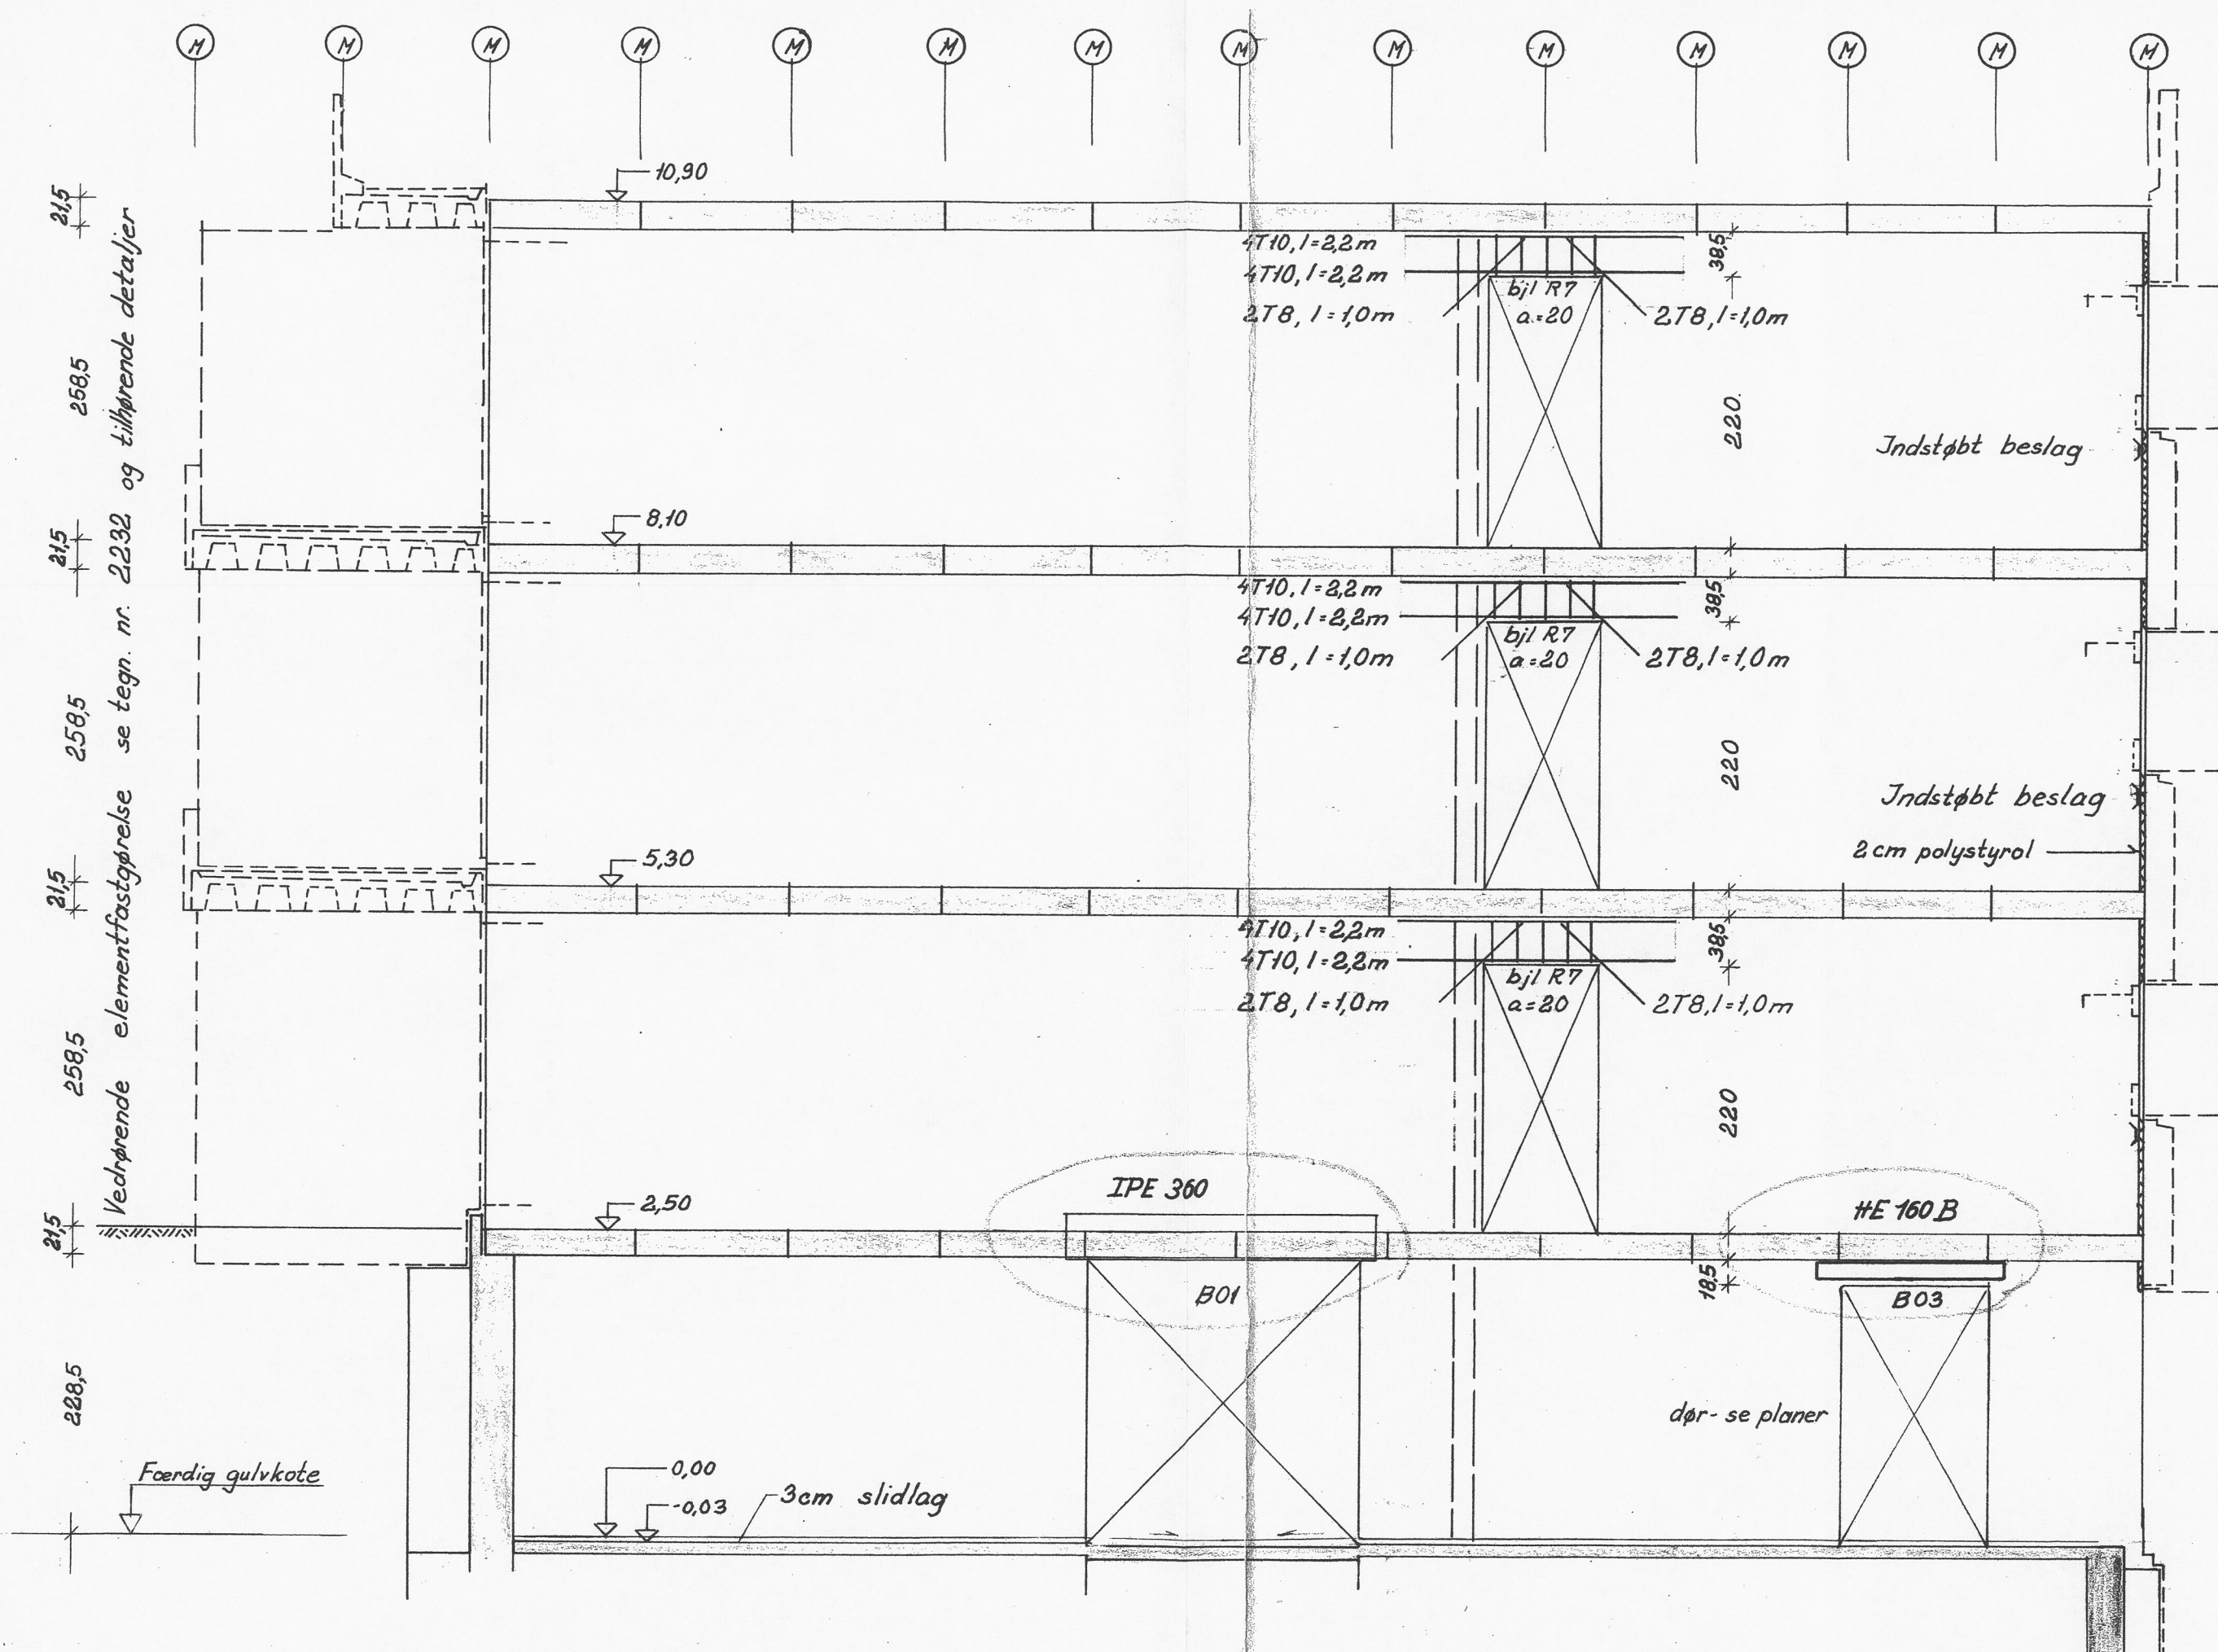

Snit D-D, 1:50

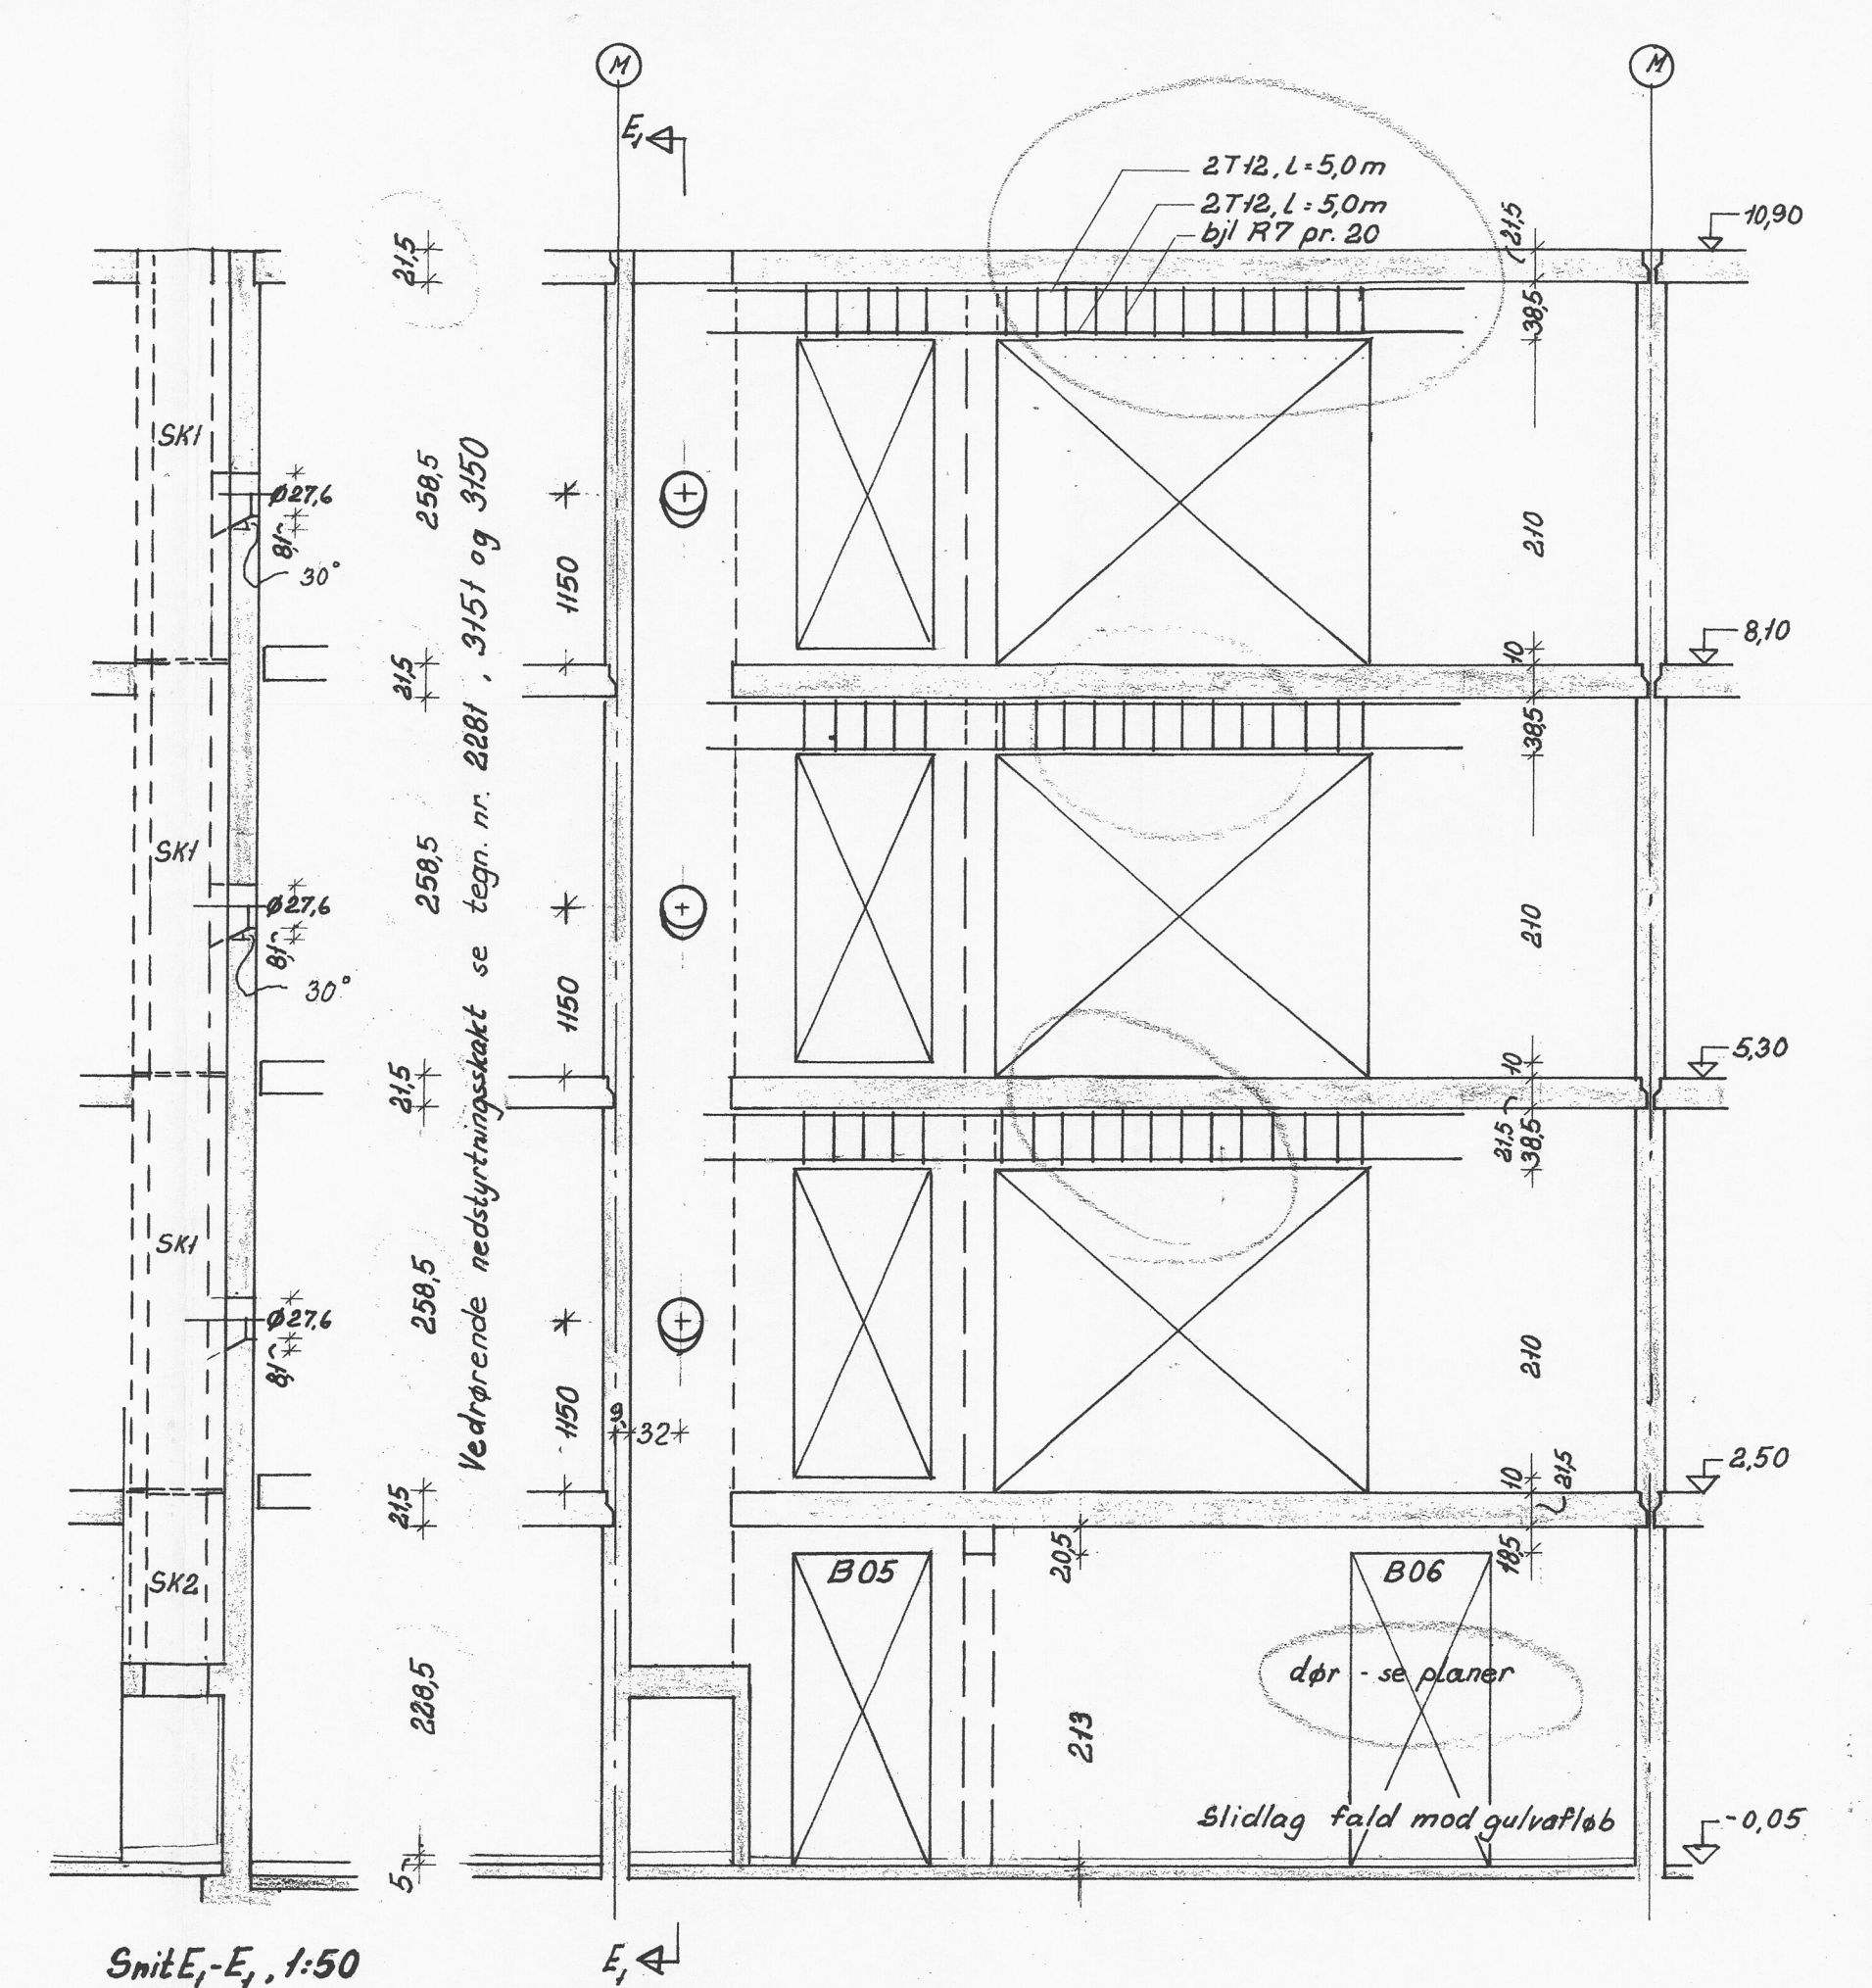

Snit E-E, 1:50

Terningsstyrke for jernbeton  $\sigma_T^{28} \geq 240 \text{ kg/cm}^2$ .  
 Armering:  
 Ø = R = alm. rundjern (St. 37).  
 ⊕ = T = Tentorstål.  
 ⊕ = K = Kamstål (PKF 42).  
 Armering skal være dækket af mindst 1 cm beton indendørs og mindst 2 cm mod det fri og mod jord.

Vedørende bjælker se tegn. nr. 2261  
 Vægelementer i sydfacade og bærekrafter i nordfacade opstilles inden vægstøbning  
 Vedørende trapper se tegn. nr. 2262

SØLLERØD KOMMUNES  
 BYGNINGSINSPEKTORAT  
 J. NR. 122/70  
 MODT. 16 MAR. 1971  
 HØJER TIL GODKENDELSE  
 AF: -4. MAJ 1971

*Handwritten signature*

**BIKUBENS BOLIG FOND, SKODSBORGVEJ** PARCEL AF MATR. NR. 5a SØLLERØD  
**BLOK 1, 2, 3 OG 4. OPSTALT AF VÆGGE.**  
**SNIT C-C, D-D, E-E**

MÅL: 1:50	DATE: 17.11.1970	SIGN.:	KONT.:	SAG: 1284	TEGN.:
REV. A:	B:	C:	D:	E:	F:
DATO 18.1.71	29.1.71	1.3.71			
<input type="checkbox"/> ARKITEKTER M.A.A. HALLDOR GUNNLOEGSSON & JØRN NIELSEN SNAREGADE 12 1205 KBH. K TELF. BY (0128) 5106 <input checked="" type="checkbox"/> RÅDGIVENDE INGENIØRER B.B. BENDTSEN A/S SUOMISVEJ 3 1927 KBH. V TELF. (01) 35 10 41 <input type="checkbox"/> LANDSKABSARKITEKT OLE NØRGARDS TEGNESTUE SNAREGADE 12 1205 KBH. K TELF. (01) 12 37 39 <input type="checkbox"/> TOTALENTPRENRØR J. SAABYE & O. LERCHE A/S HOVEDKONTOR NYROPSPGADE 19 1602 KBH. V TELF. (01) 12 55 50					2272 c