



V111, V112


Vedrørende detaljer af skalmur og strittene se tegn. nr. 2277

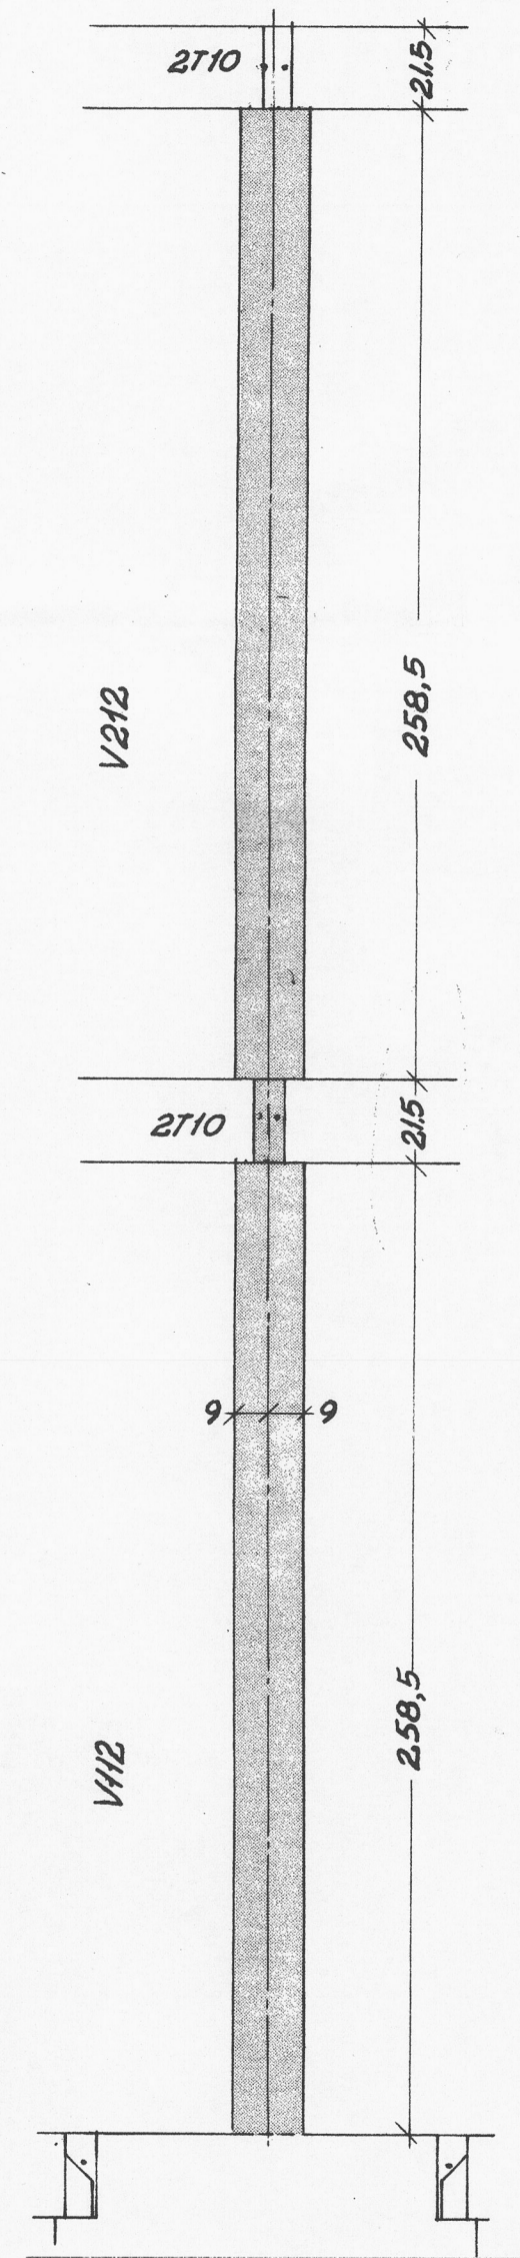


V112, V212

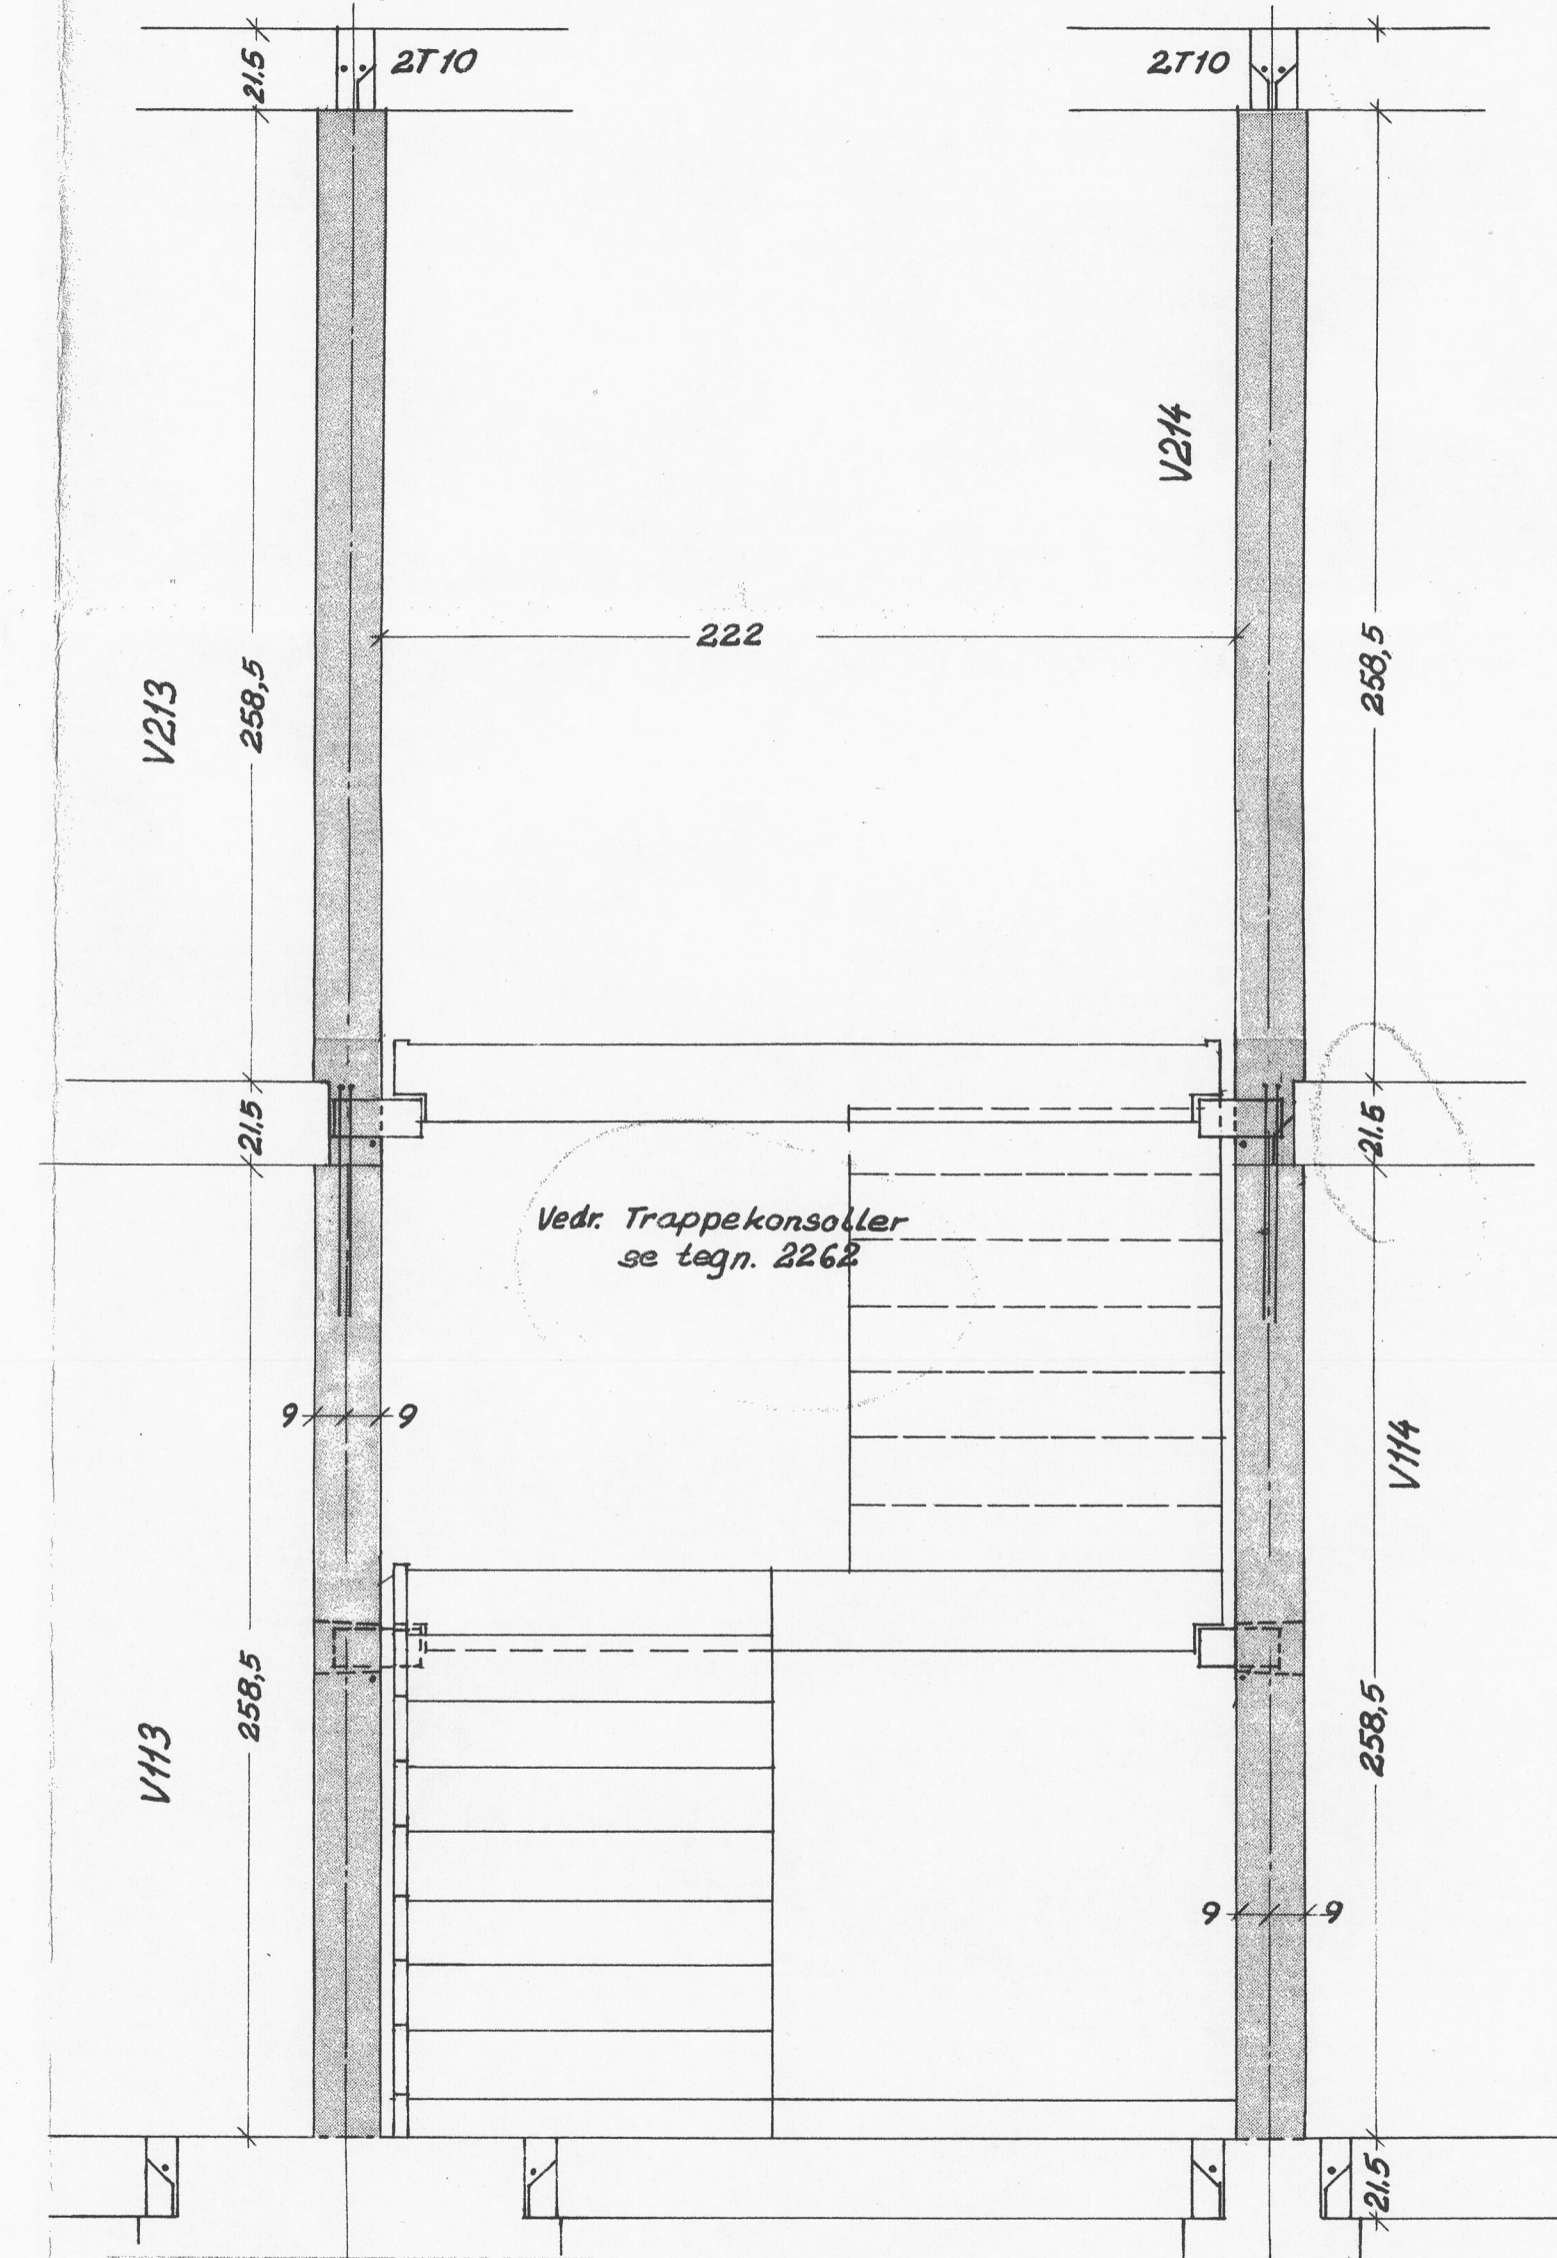


V113, V213

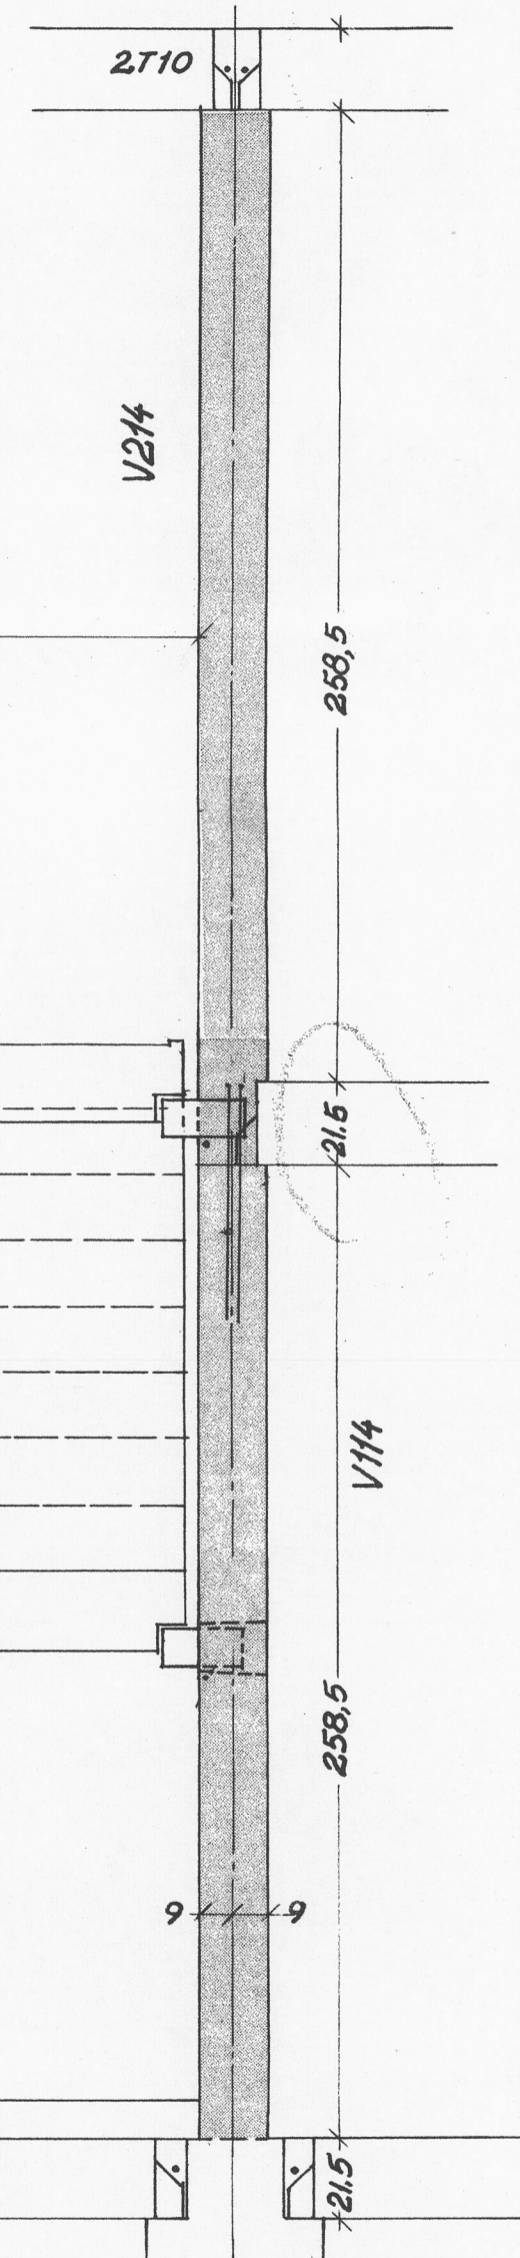


V114, V214

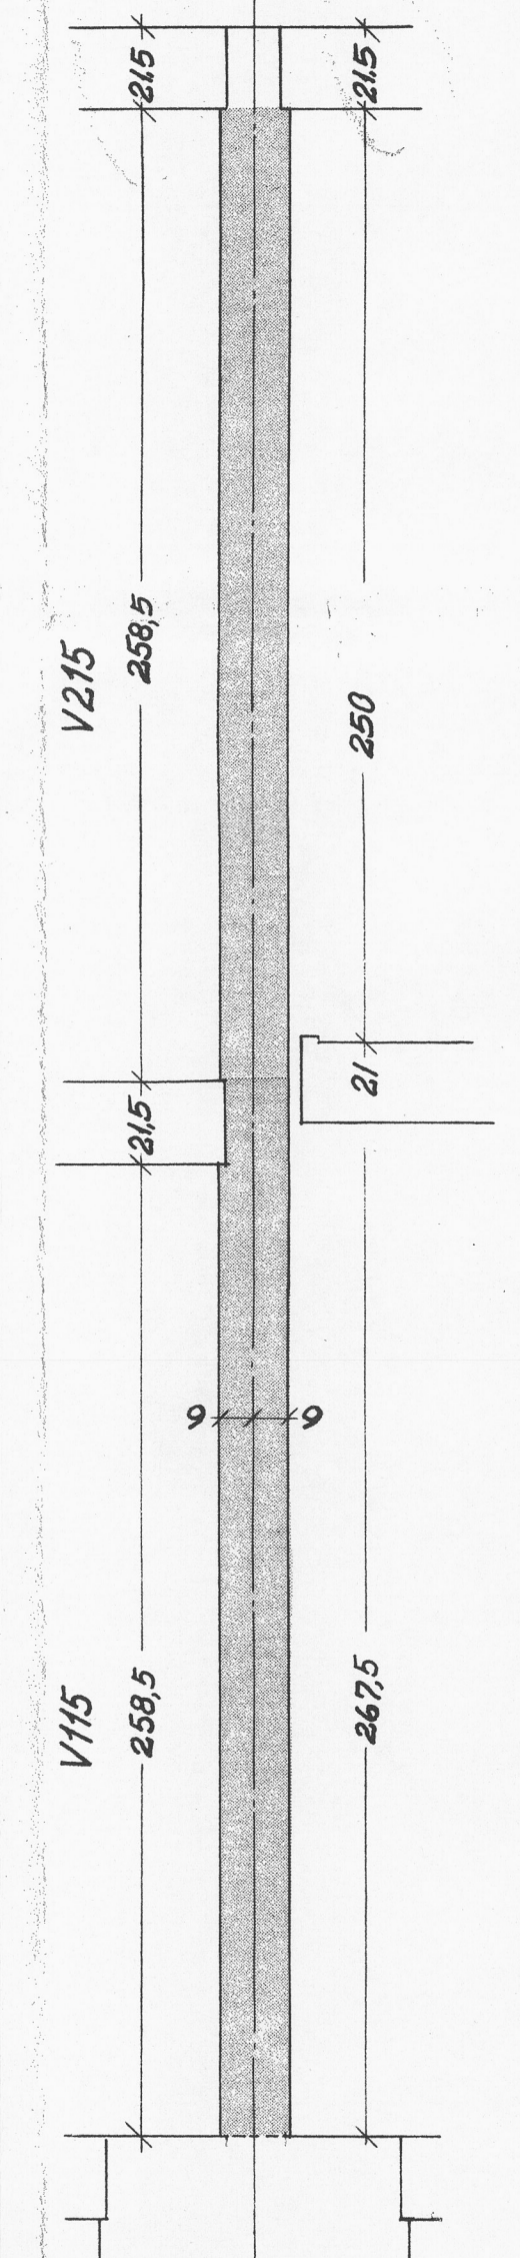

V115, V215

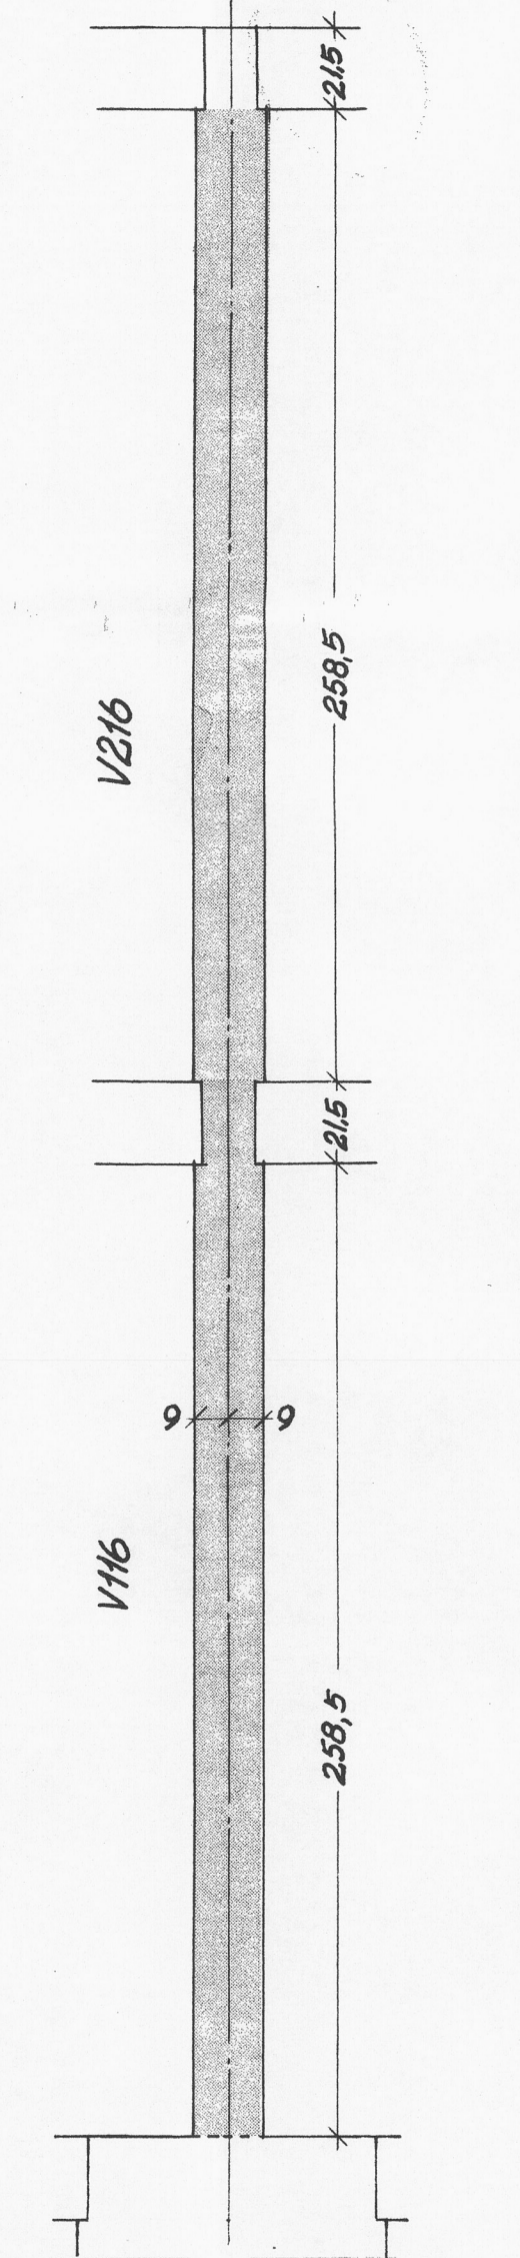

V116, V216

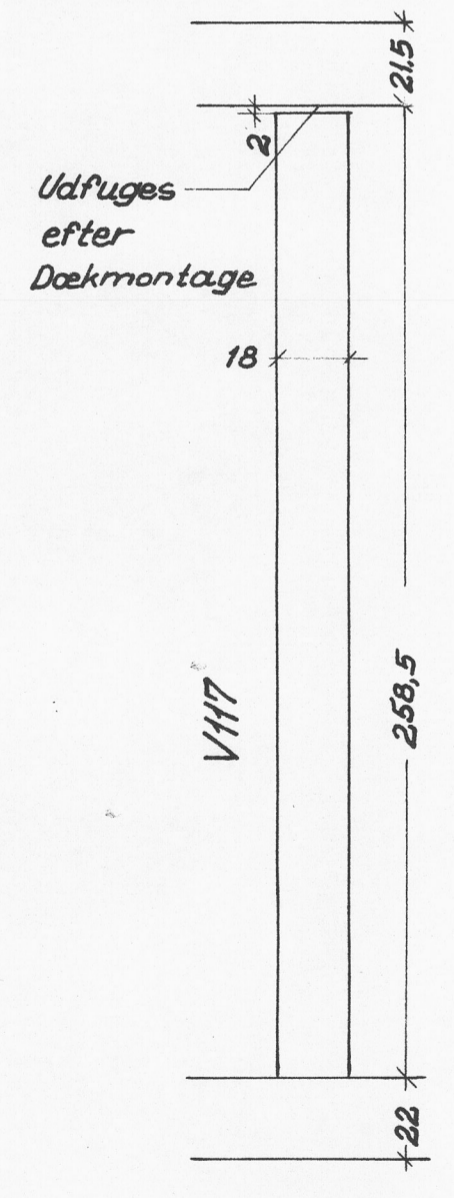

V117

Opstald af vægge se tegn. nr. 2273 og 2274

Terningstyrke for jernbeton  $\sigma_T^{28} \geq 240 \text{ kg/cm}^2$   
 Armering:  
 R = alm. rundjern (St. 37).  
 T = Tentorstål.  
 K = Kamstål (FKF 42).  
 Armering skal være dækket af mindst 1 cm beton indendørs og mindst 2 cm mod det fri og mod jord.  
 Alle ubenævnte mål er cm.

SØLLERØD KOMMUNES  
 BYGNINGSINSPEKTORAT  
 J. NR. 12270  
 MODT: 16 MAR. 1971  
 HØRER TIL GODKENDELSE  
 AF: 4. MAJ 1971

*Juulmann*

BIKUBENS BOLIG FOND, SKODSBORGVEJ PARCEL AF MATR. NR. 58 SØLLERØD

**BLOK 5, 6, 7 OG 8. ETAGE 1 OG 2.**  
**DETALJER AF INSITUSTØBTE VÆGGE**

MÅL: 1:20	DATO: 20. 1. 71	SIGN.:	KONT.:	SAG: 1284	TEGN.:
REV. A:	B:	C:	D:	E:	F:
DATO: 29-1-71	1.3.71				

2278 B

ARKITEKTER M.A.A. HALDOR GUNNLØGSSON & JØRN NIELSEN SNAREGADE 12 1205 KBH. K TELF. BY(0128)5106  
 RÅDGIVENDE INGENIØRER B.B.BENDTSEN A/S SUOMISVEJ 3 1927 KBH. V TELF. (01) 35 10 41  
 LANDSKABSARKITEKT OLE NØRGARDS TEGNESTUE SNAREGADE 12 1205 KBH. K TELF. (01) 12 37 38  
 TOTALENTREPRENØR J.SAABYE & O.LERCHE A/S HOVEDKONTOR NYROPSSGADE 19 1602 KBH. V TELF. (01) 12 55 50