


TVÆRSNIT, BLOK 1, 2, 3, 4
Lejlighed A.

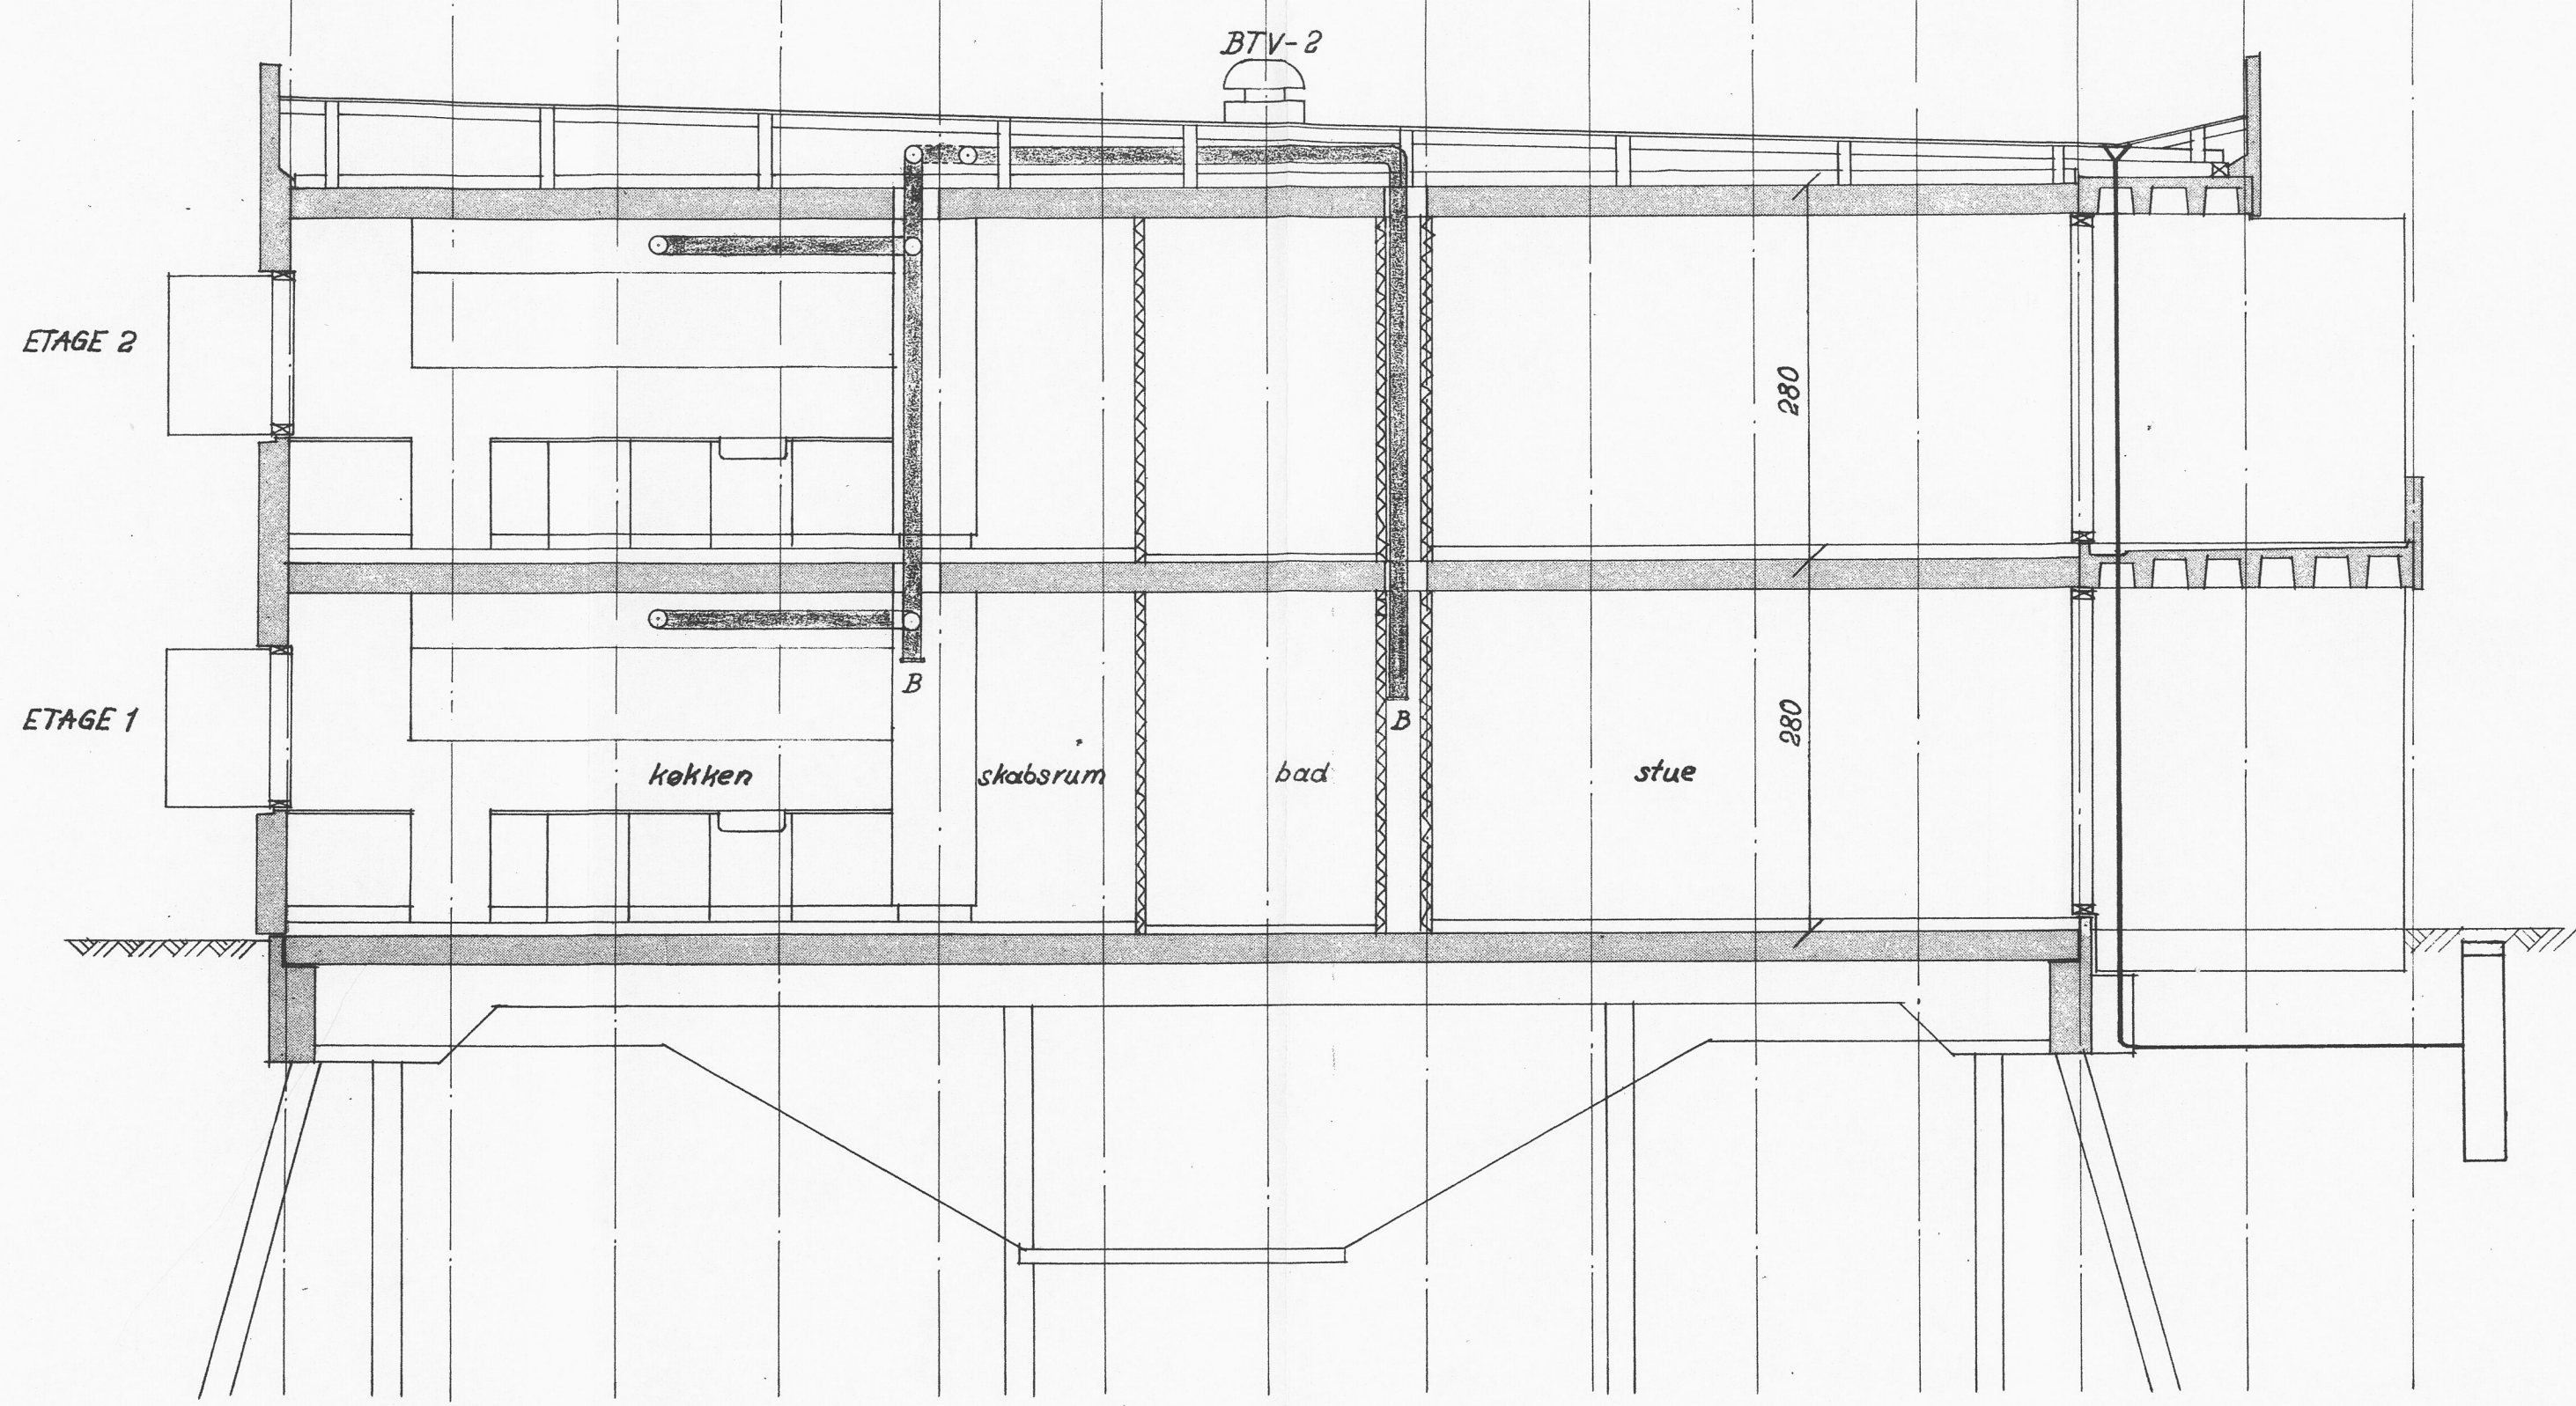

TVÆRSNIT, BLOK 5, 6, 7, 8.
Lejlighed C₂ og C₃

SØLLERØD KOMMUNES
BYGNINGSINSPEKTORAT
J. NR. 120/70
MODT.: 17. MAR. 1971
HØRER TIL GODKENDELSE
AF: -4. MAJ 1971

Carlsmand

BIKUBENS BOLIG FOND, SKODSBORGVEJ PARCEL AF
MATR. NR. 5a
SØLLERØD

TVÆRSNIT I BLOKKE

MÅL: 1:50	DATO: 1.3.71	SIGN.:	KONT.:	SAG: 1294	TEGN.:
REV. A:	B:	C:	D:	E:	F:
	G:	H:	J:	2327	

ARKITEKTER M.A.A. HALLDOR GUNNLOGSSON & JØRN NIELSEN SNAREGADE 12 1205 KBH. K TELF. BY (0128) 5106
 RÅDGIVENDE INGENIØRER B.B. BENDTSEN A/S SUOMISVEJ 3 1927 KBH. V TELF. (01) 35 10 41
 LANDSKABSARKITEKT OLE NØRGÅRDS TEGNESTUE SNAREGADE 12 1205 KBH. K TELF. (01) 12 37 38
 TOTALENTREPRENØR J. SAABYE & O. LERCHE A/S HOVEDKONTOR NYROPSTEGE 19 1602 KBH. V TELF. (01) 12 55 50