


**BLOK 1**

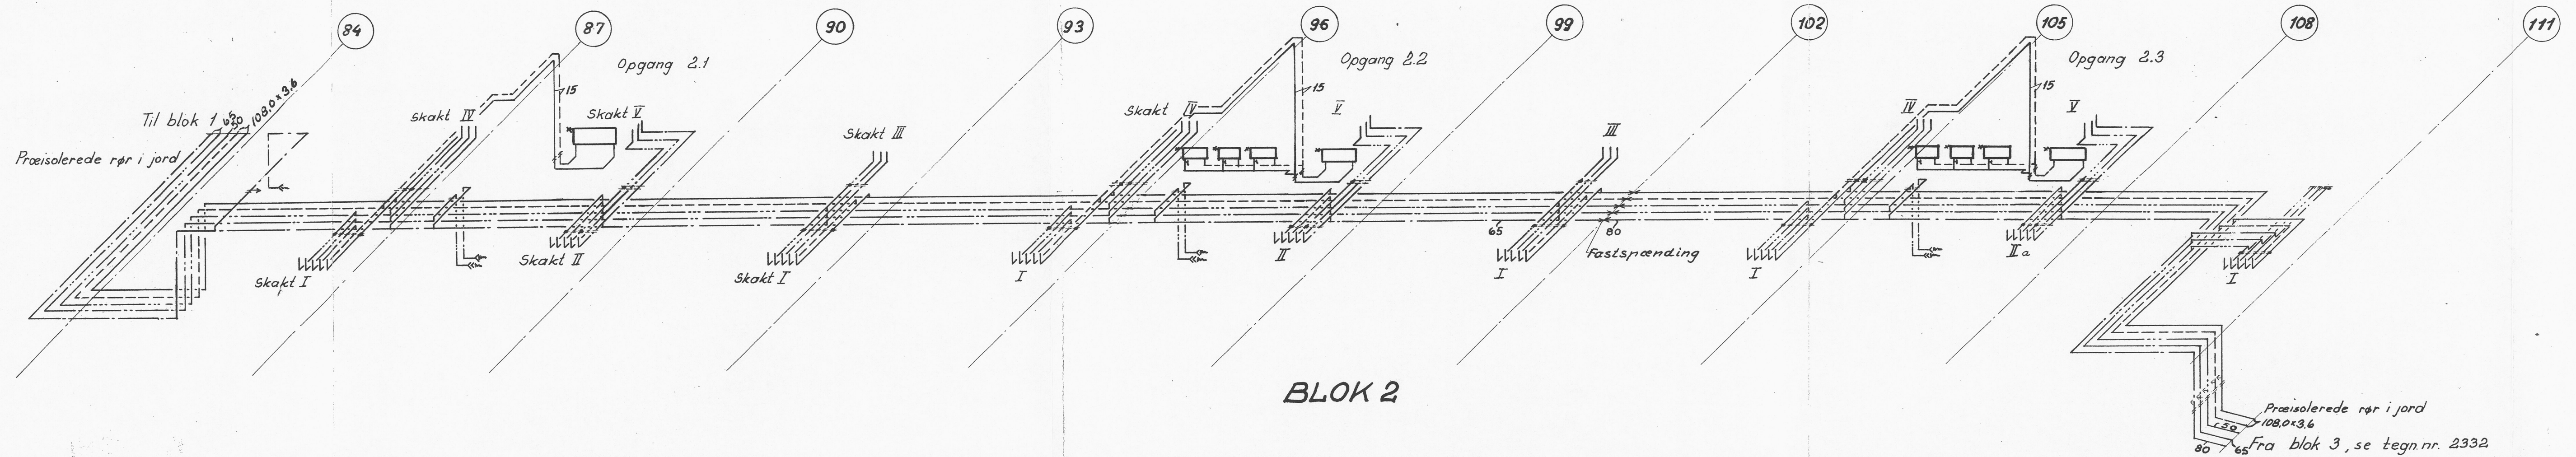

**BLOK 2**

**SIGNATURPORKLARING**

- Centralvarme frem
- - - Centralvarme retur
- Koldt vand
- Varmt vand
- Varmt vand cirkulation
- Afspærringsventil
- Afspærringsventil med forindstilling
- Børmakobling
- Afpropning
- Automatisk udluftning
- Aftapning
- Tapsted, koldt vand m. slangeforskruing
- Tapsted, varmt vand m. slangeforskruing
- Radiator med ventil og luftskrue

SØLLERØD KOMMUNES  
BYGNINGSINSPEKTORAT  
J. NR. 122/70  
MODT.: 17. MAR. 1971  
HØRER TIL GODKENDELSE  
AF: -4. MAJ 1971

*[Signature]*

**BIKUBENS BOLIG FOND, SKODSBORGVEJ**

**BLOK 1 og 2.**

**HOVEDLEDNINGSDIAGRAM.**

MÅL: ~	DATE: 1.3.71	SIGN:	KONT.:	SAG: 12BY	TEGN:
REV. A:	B:	C:	D:	E:	F: G: H: J:
					<b>2331</b>

ARKITEKTER M.A.A. HALLDOR GUNNØGSSON & JØRN NIELSEN SNAREGADE 12 1205 KBH. K TELF. BY(0128)5106

RÅDGIVENDE INGENIØRER B.B. BENDTSEN A/S SUOMISVEJ 3 1927 KBH. V TELF. (01) 35 10 41

LANDSKABSARKITEKT OLE NØRGÅRDS TEGNESTUE SNAREGADE 12 1205 KBH. K TELF. (01) 12 37 38

TALENTPRENER J. SAABYE & O. LERCHE A/S HOVEDKONTOR NYROPSPGADE 19 1602 KBH. V TELF. (01) 12 55 50