




Blok 1, opgang 1 og 3.
Blok 2, 3, 4, opgang 1.

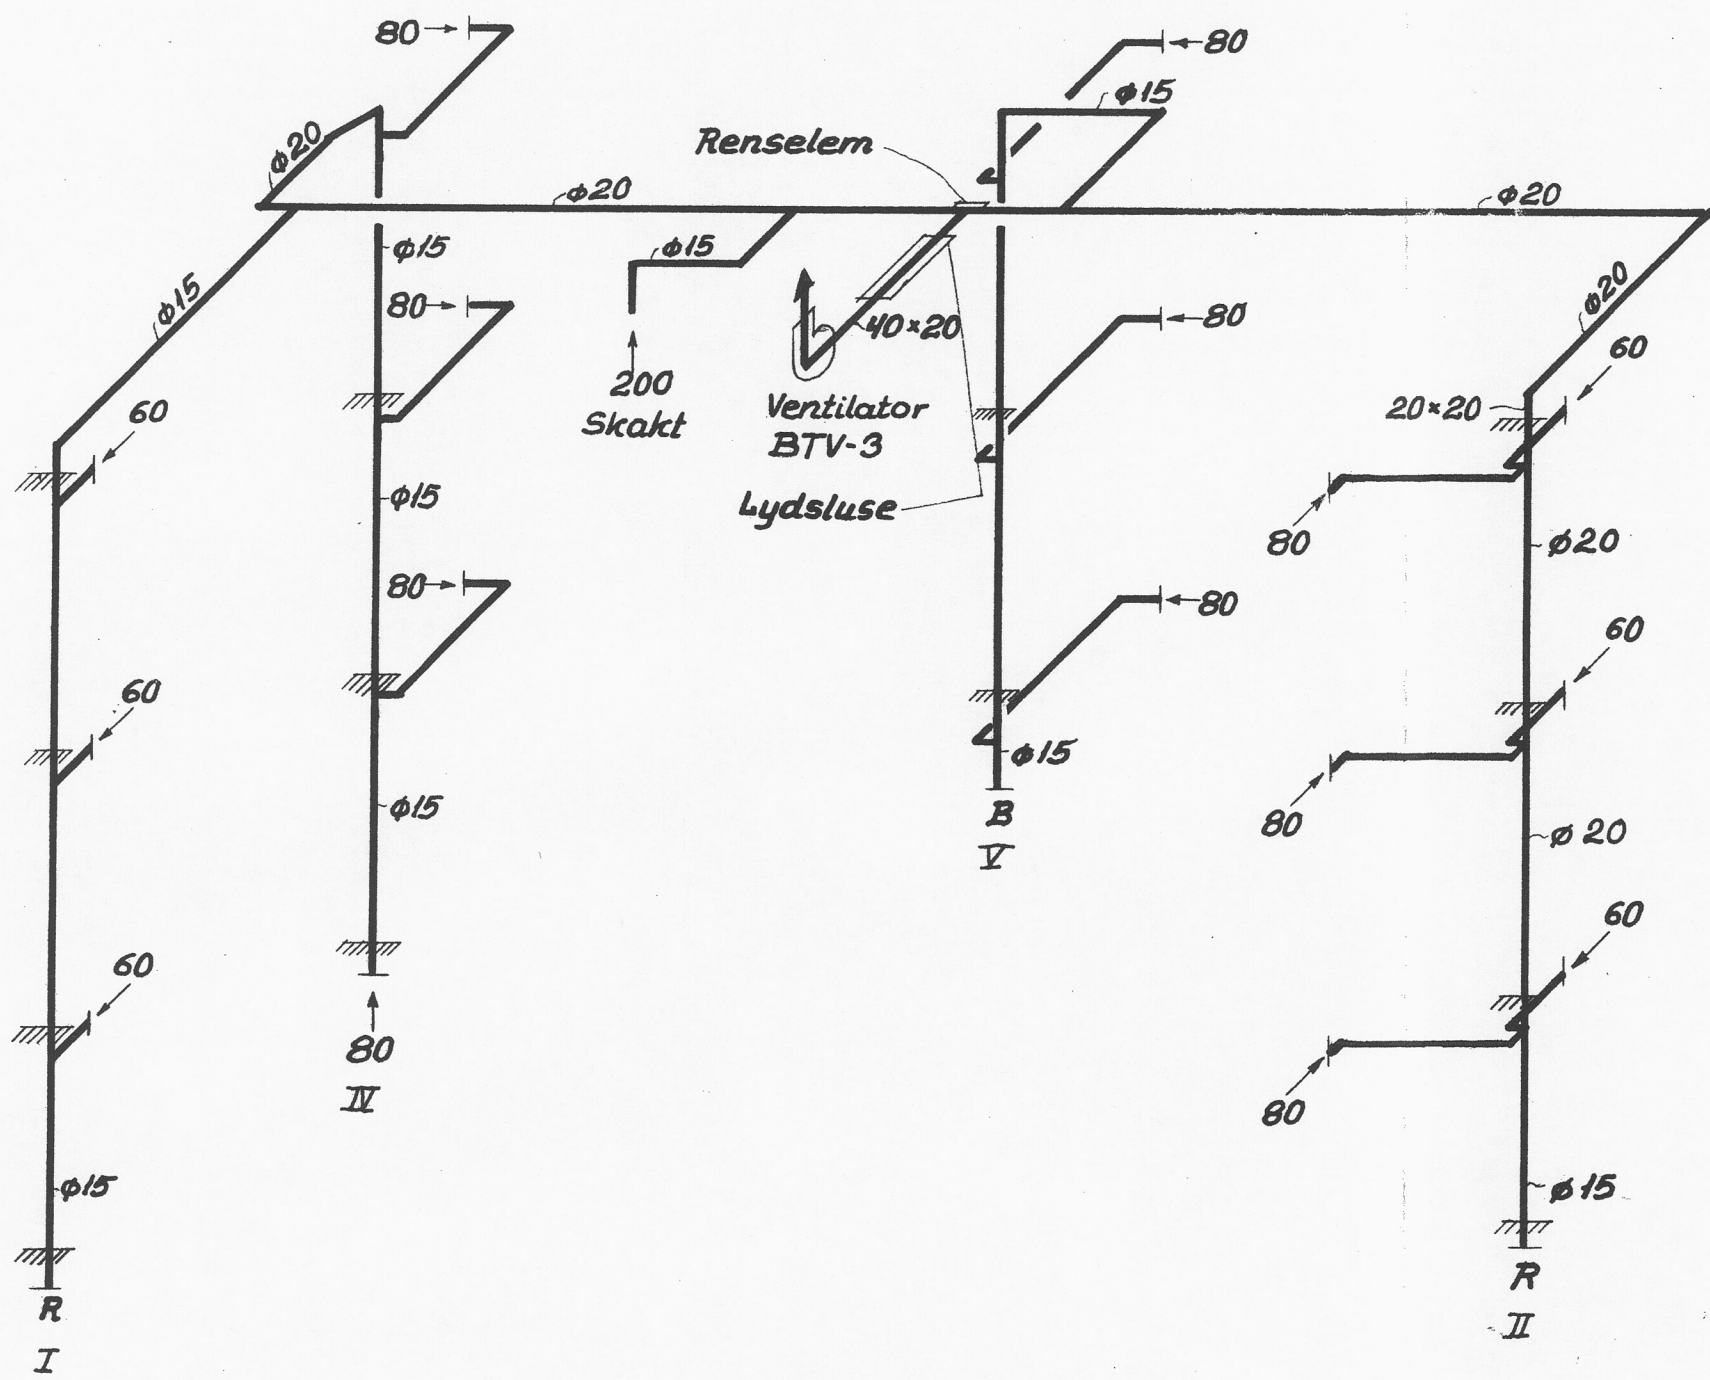


Blok 1, opgang 2A og 4A.
Blok 2, 3, 4, opgang 2A.

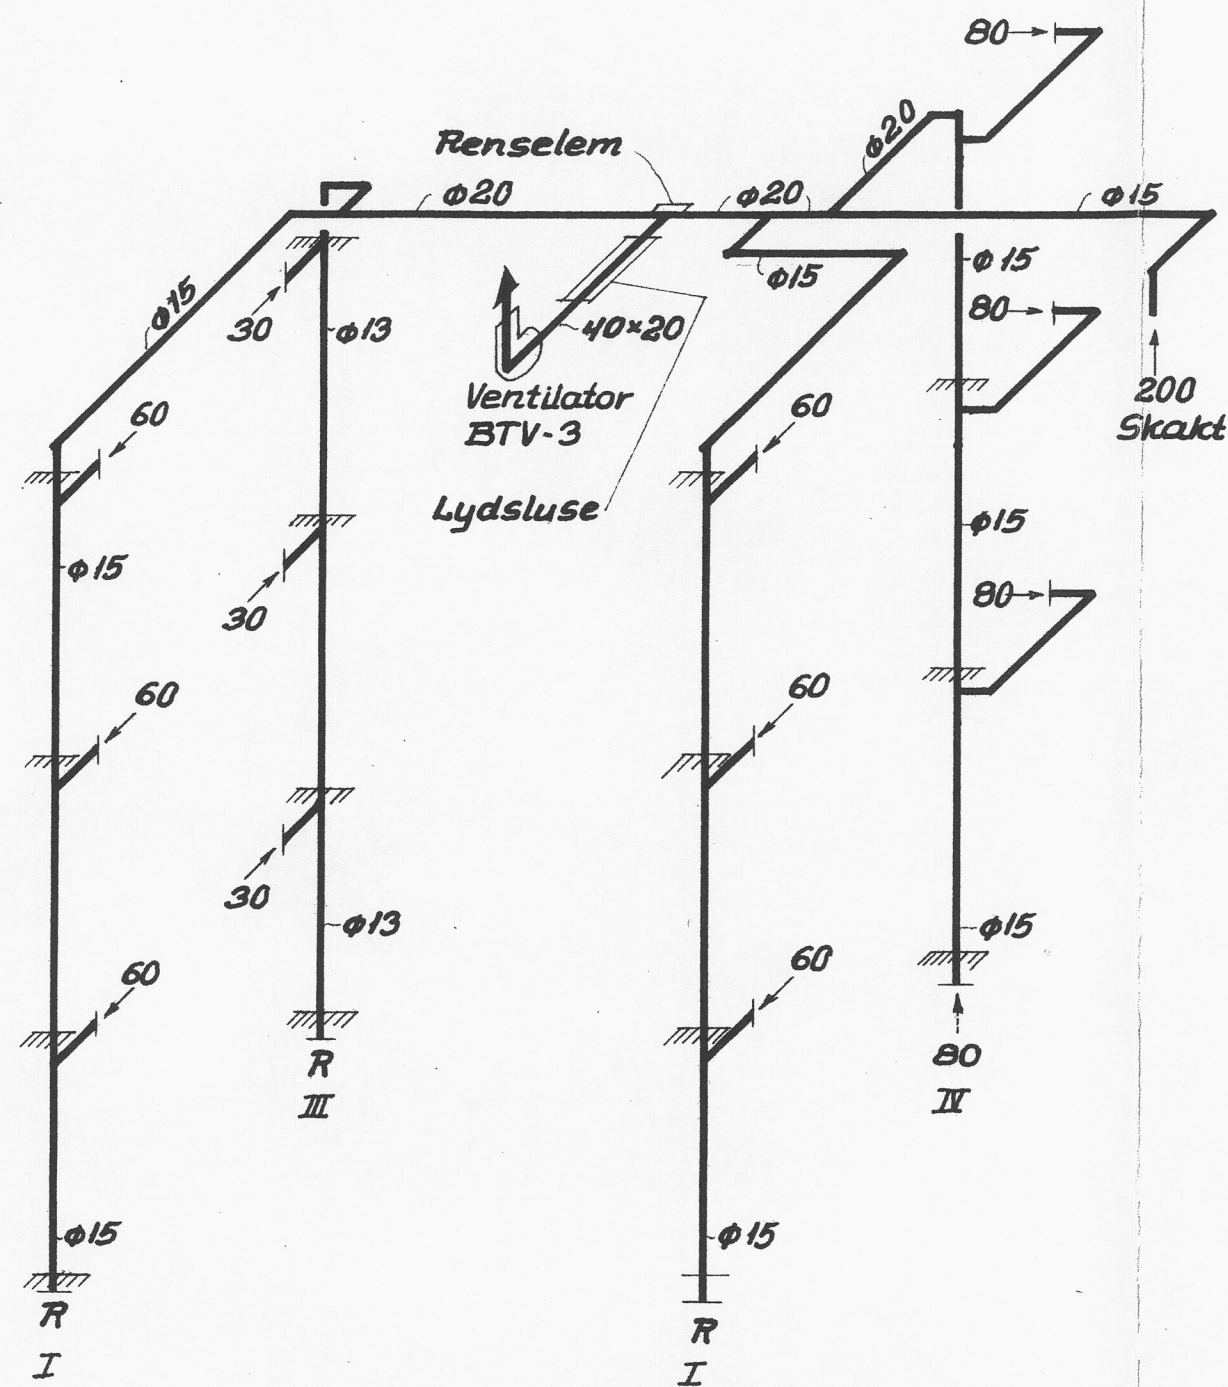

Blok 1, opgang 2B og 4B.
Blok 2, 3, 4, opgang 2B.

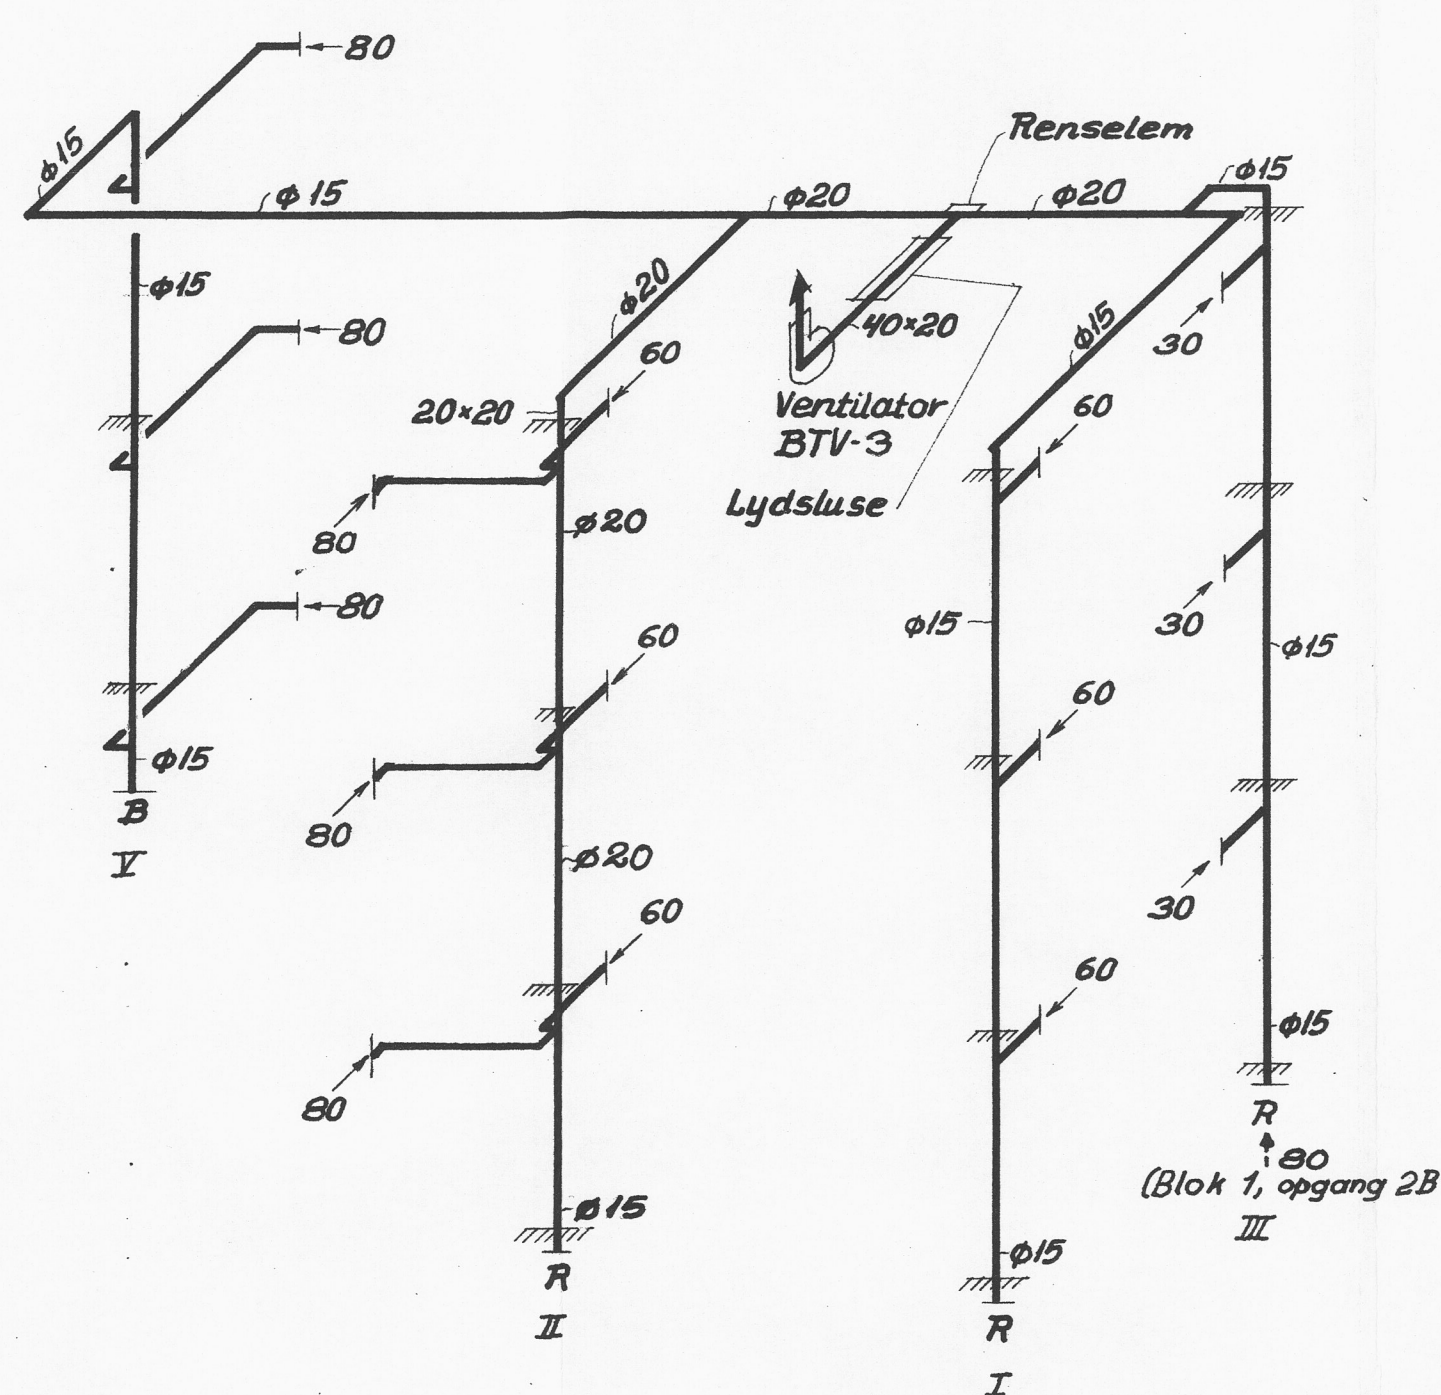


Blok 1, opgang 5.
Blok 2, 3, 4, opgang 3.

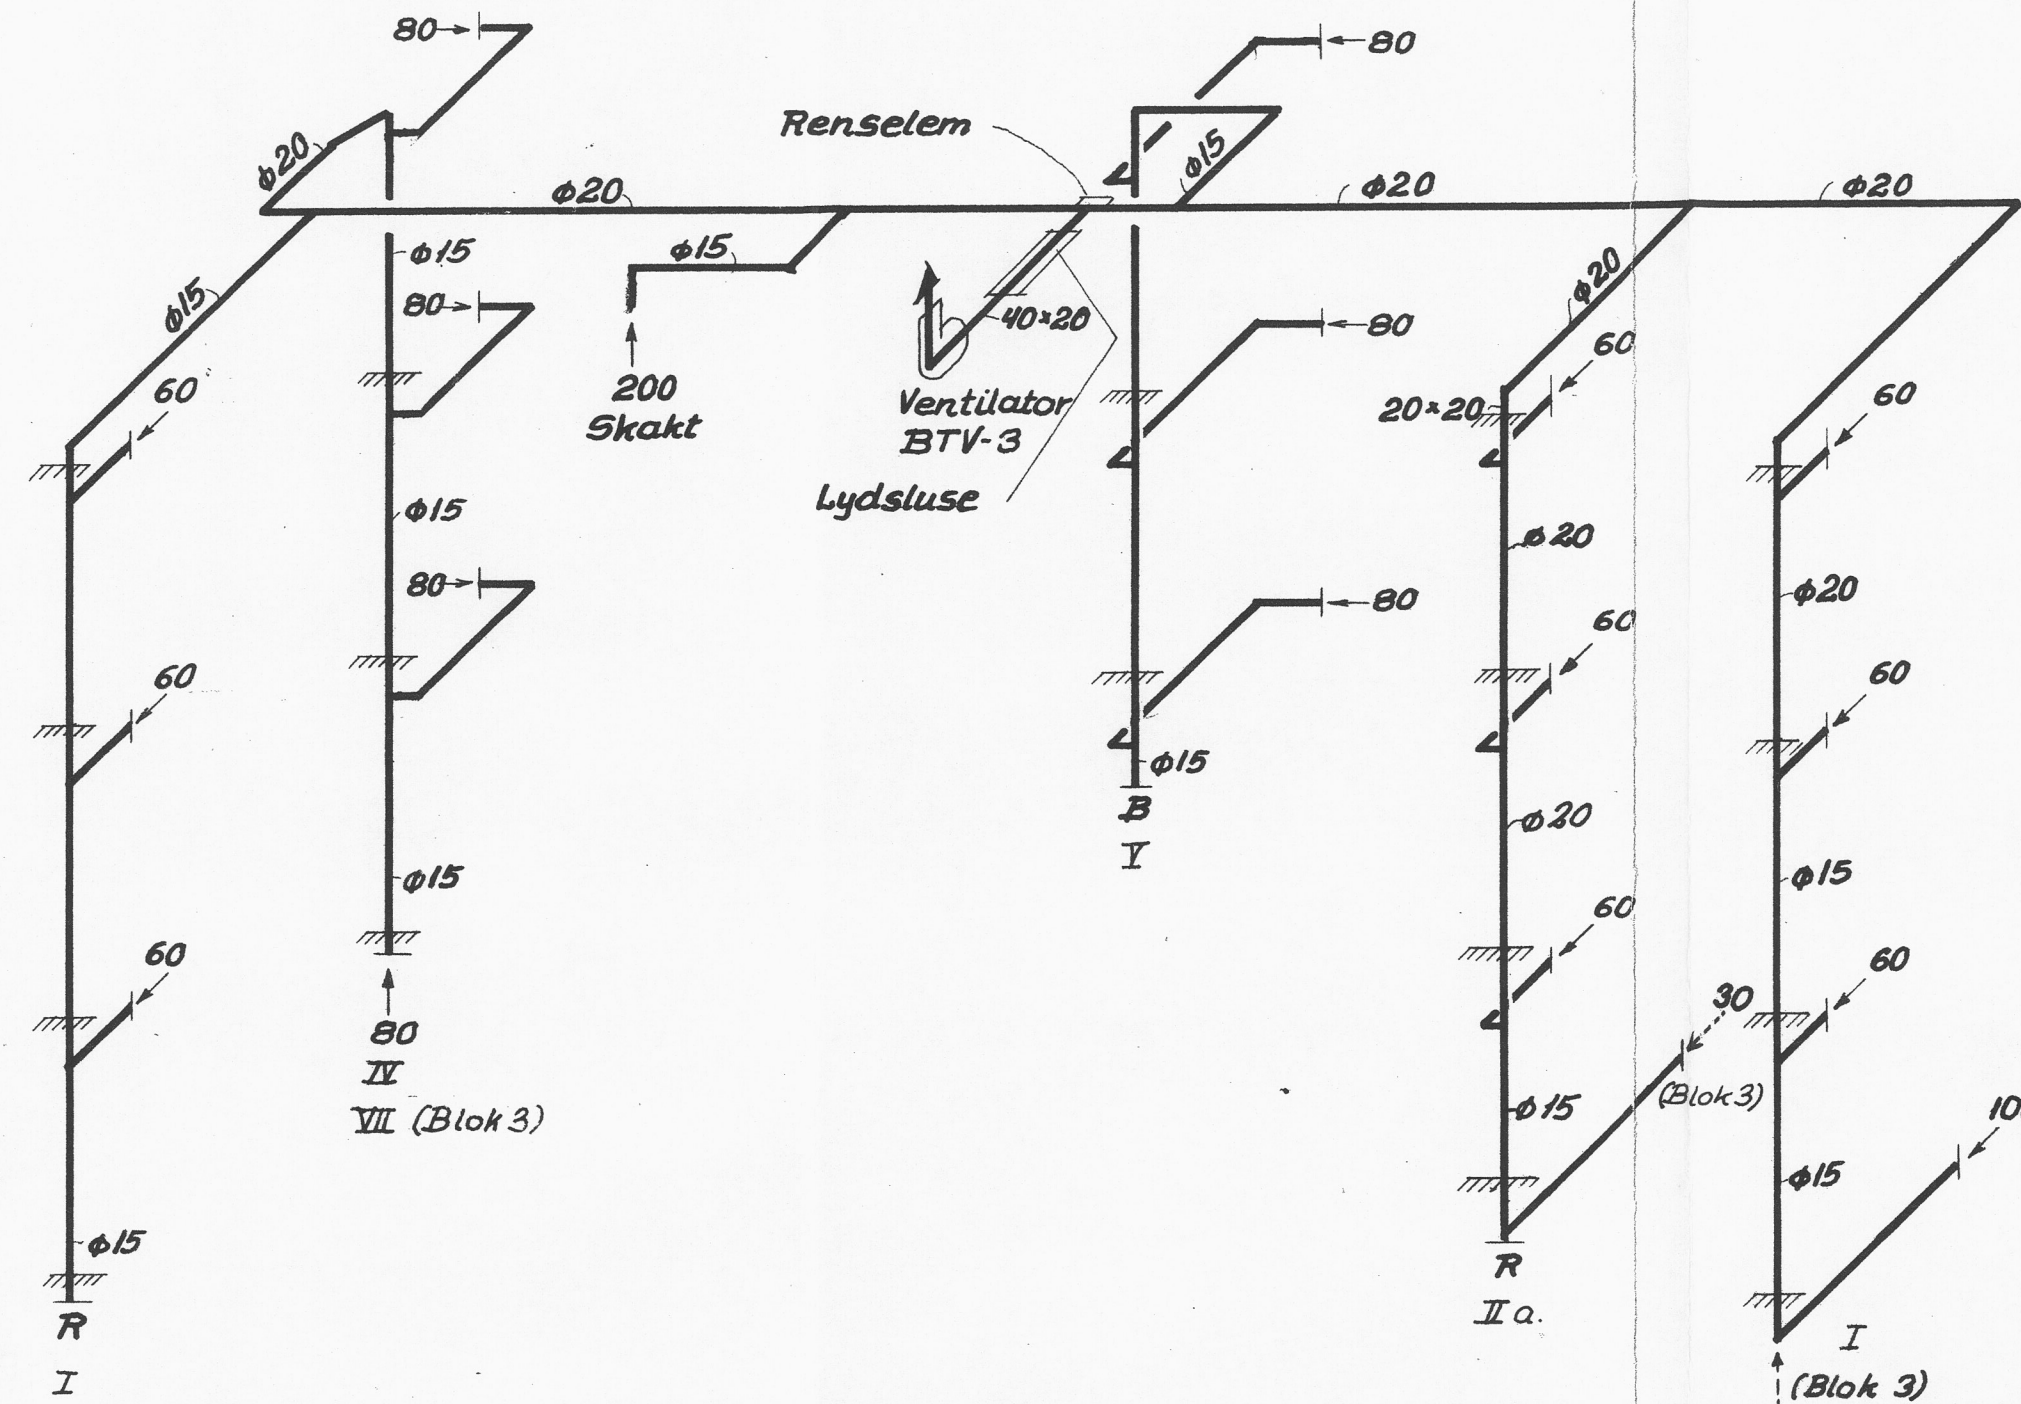

Signaturforklaring
 ← 80 Udsugning fra køkken. BVU ventil
 ← 60 Udsugning fra bad. BRU ventil
 ← 30 Udsugning fra toilet. BRU ventil
 R Renselem i parterrestage
 B Renselem i stueetage

SØLLERØD KOMMUNES
BYGNINGSINSPEKTORAT
J. NR. 120170
MODT.: 17. MAR. 1971
HØNER TIL GODKENDELSE
AF: -4. MAJ 1971

W. Niemann

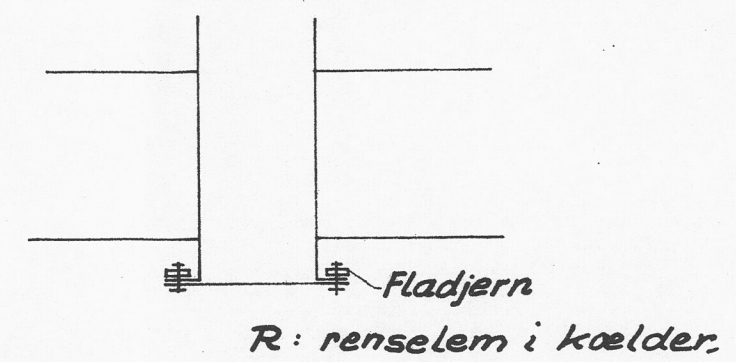

BIKUBENS BOLIG FOND, SKODSBORGVEJ

BLOK 1, 2, 3, 4.
VENTILATIONS DIAGRAM.

| | | | | | | |
|---------|---|----------------|--------|--------|-----------|--------|
| MÅL: | ~ | DATO: 1.3.1971 | SIGN.: | KONT.: | SAG: 1284 | TEGN.: |
| REV. A: | | B: | C: | D: | E: | F: |
| DATO | | | | | | |

2341

- ARKITEKTER M.A.A. HALLDOR GUNNØGSSON & JØRN NIELSEN SNAREGADE 12 1205 KBH. K TELF. BY (0128) 5106
- RÅDGIVENDE INGENIØRER B.B. BENDTSEN A/S SUOMISVEJ 3 1927 KBH. V TELF. (01) 35 10 41
- LANDSKABSARKITEKT OLE NØRGÅRDS TEGNESTUE SNAREGADE 12 1205 KBH. K TELF. (01) 12 37 38
- TOTALENTREPRENØR J.SAABYE & O.LERCHE A/S HOVEDKONTOR NYROPSPGADE 19 1602 KBH. V TELF. (01) 12 55 50

PARCEL AF
MATR. NR. 5a
SØLLERØD