



Snit A-A

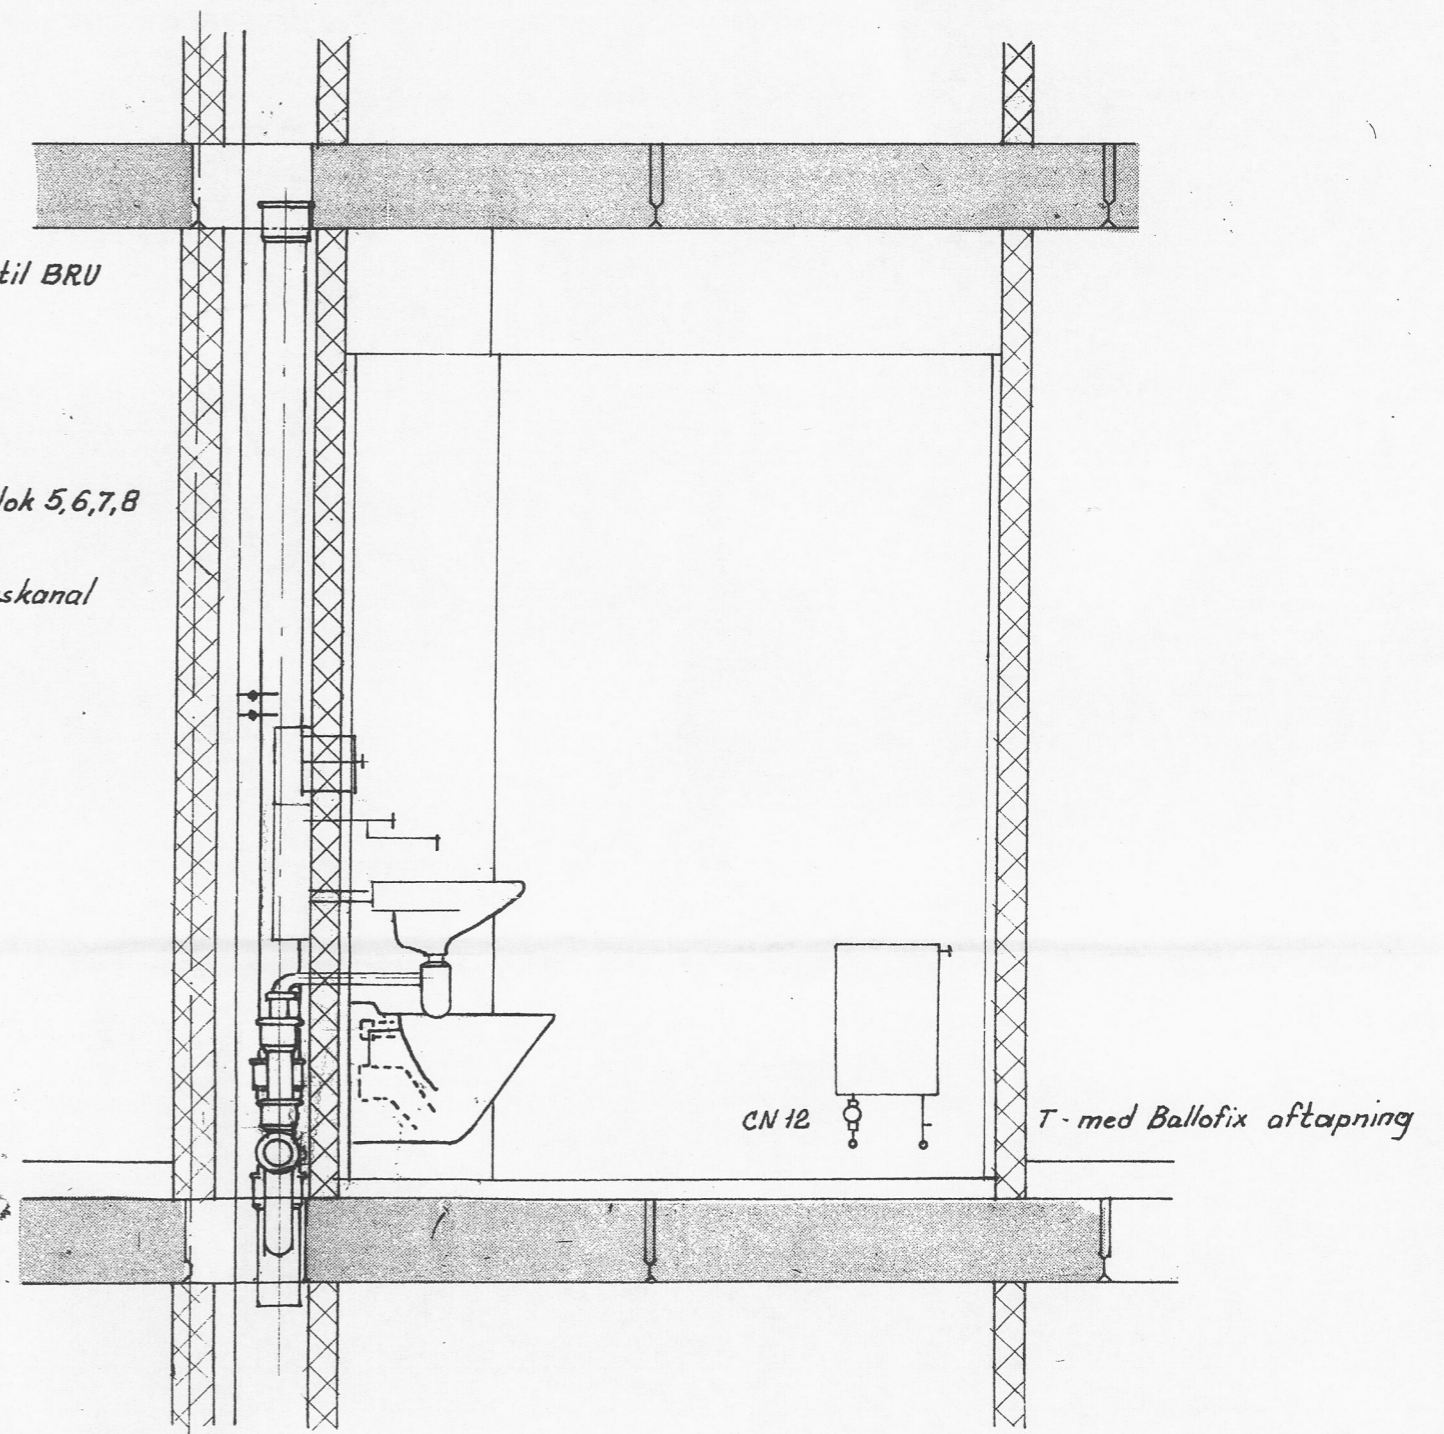

Snit B-B

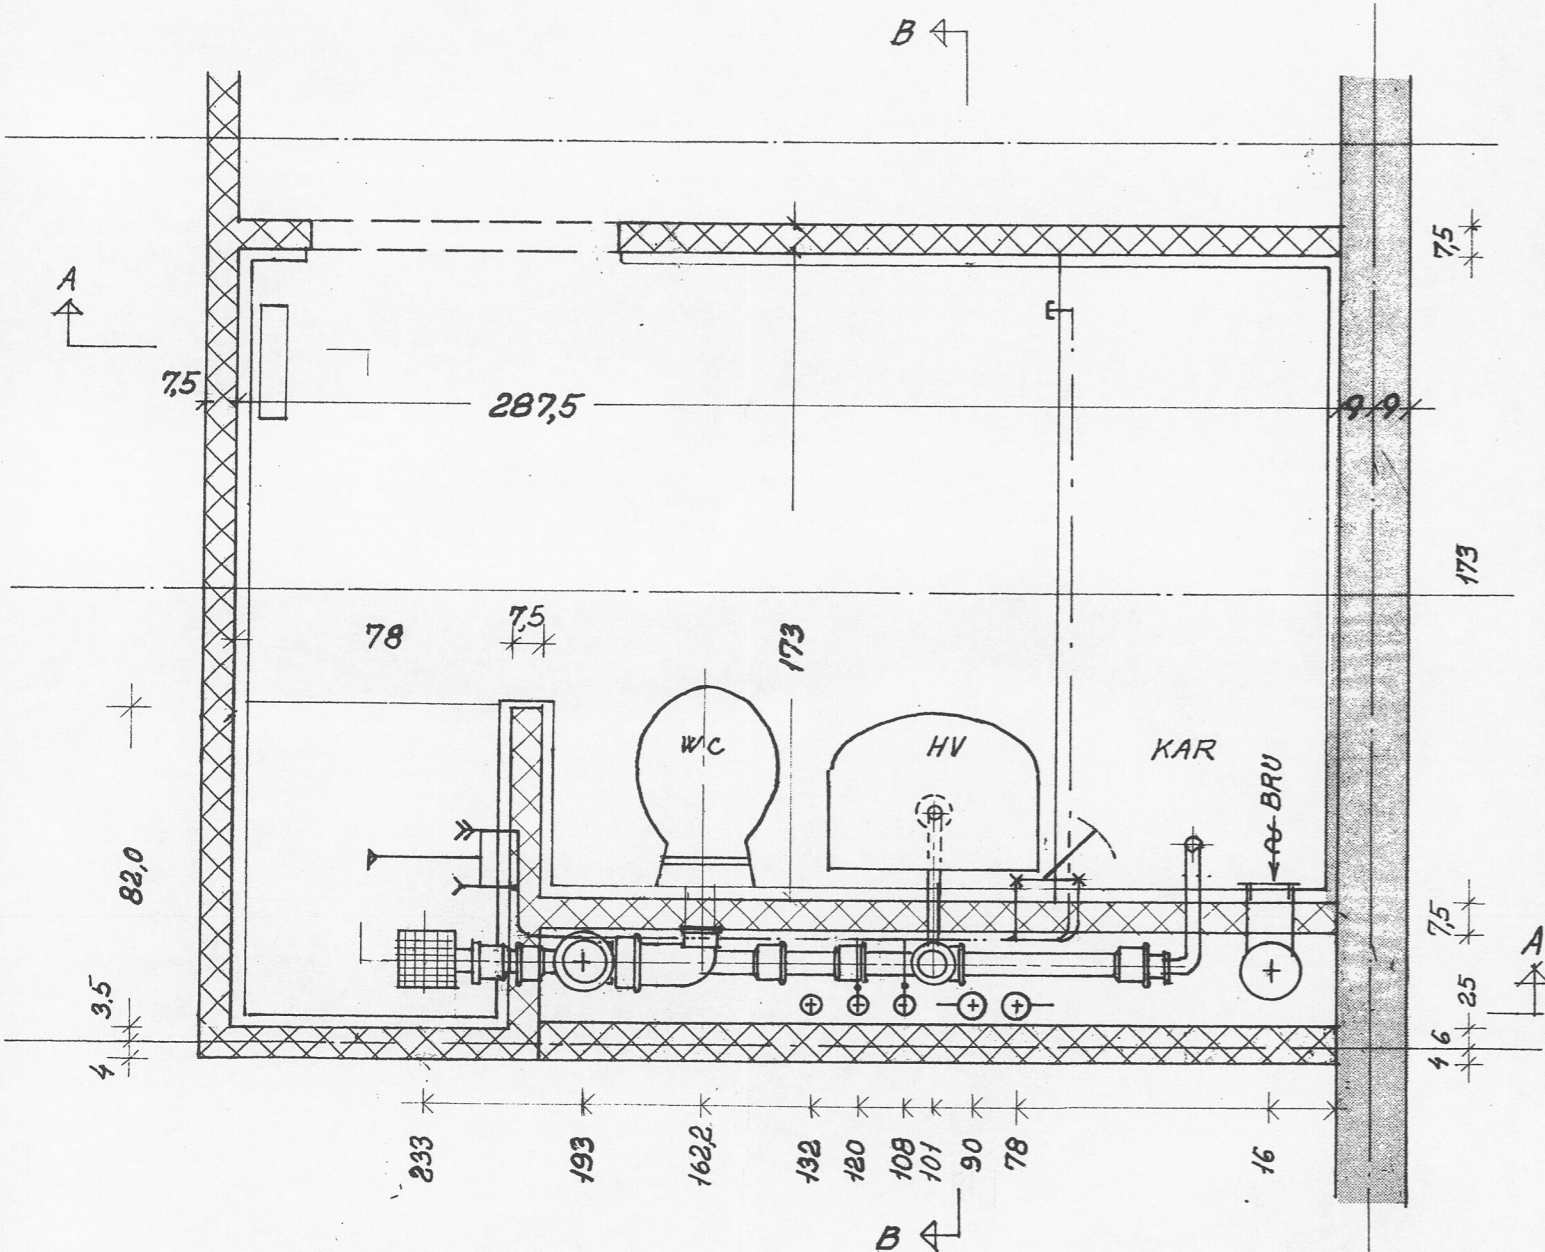

SIGNATURFORKLARING

- Centralvarme frem
- - - Centralvarme retur
- Koldt vand
- Varmt vand
- Varmt vand cirkulation
- Afspærringsventil
- Afspærringsventil med forindstilling
- Ballofix radiatorforskruning
- Afpropning
- XA Automatisk udluftning
- Aftapning
- Tapsted, koldt vand m. slangeforskruning
- Tapsted, varmt vand m. slangeforskruning

SØLLERØD KOMMUNES
BYGNINGSINSPEKTORAT
J. NR. 122170
MODT.: 17. MAR. 1971
HØRER TIL GODKENDELSE
AF: -4. MAJ 1971

W. W. W.

BIKUBENS BOLIG FOND, SKODSBORGVEJ

PARCEL AF
MATR. NR. 5a
SØLLERØD

**INSTALLATIONSSKAKT, TYPE I
LEJLIGHED A, C₁, C₂, C₃, D. BAD**

MÅL: 1:20	DATO: 1.3.71	SIGN.:	KONT.:	SAG: 1284	TEGN.:
REV. A:	B:	C:	D:	E:	F:
					2391

- ARKITEKTER M.A.A. HALLDOR GUNNLØGSSON & JØRN NIELSEN SNAREGADE 12 1205 KBH. K TELF. BY (0128) 5106
- RÅDGIVENDE INGENIØRER B. B. BENDTSEN A/S SUOMISVEJ 3 1927 KBH. V TELF. (01) 35 10 41
- LANDSKABSARKITEKT OLE NØRGÅRDS TEGNESTUE SNAREGADE 12 1205 KBH. K TELF. (01) 12 37 38
- TALENTREPRENØR J. SAABYE & O. LERCHE A/S HOVEDKONTOR NYROPSTEGADE 19 1602 KBH. V TELF. (01) 12 55 50