



Plan

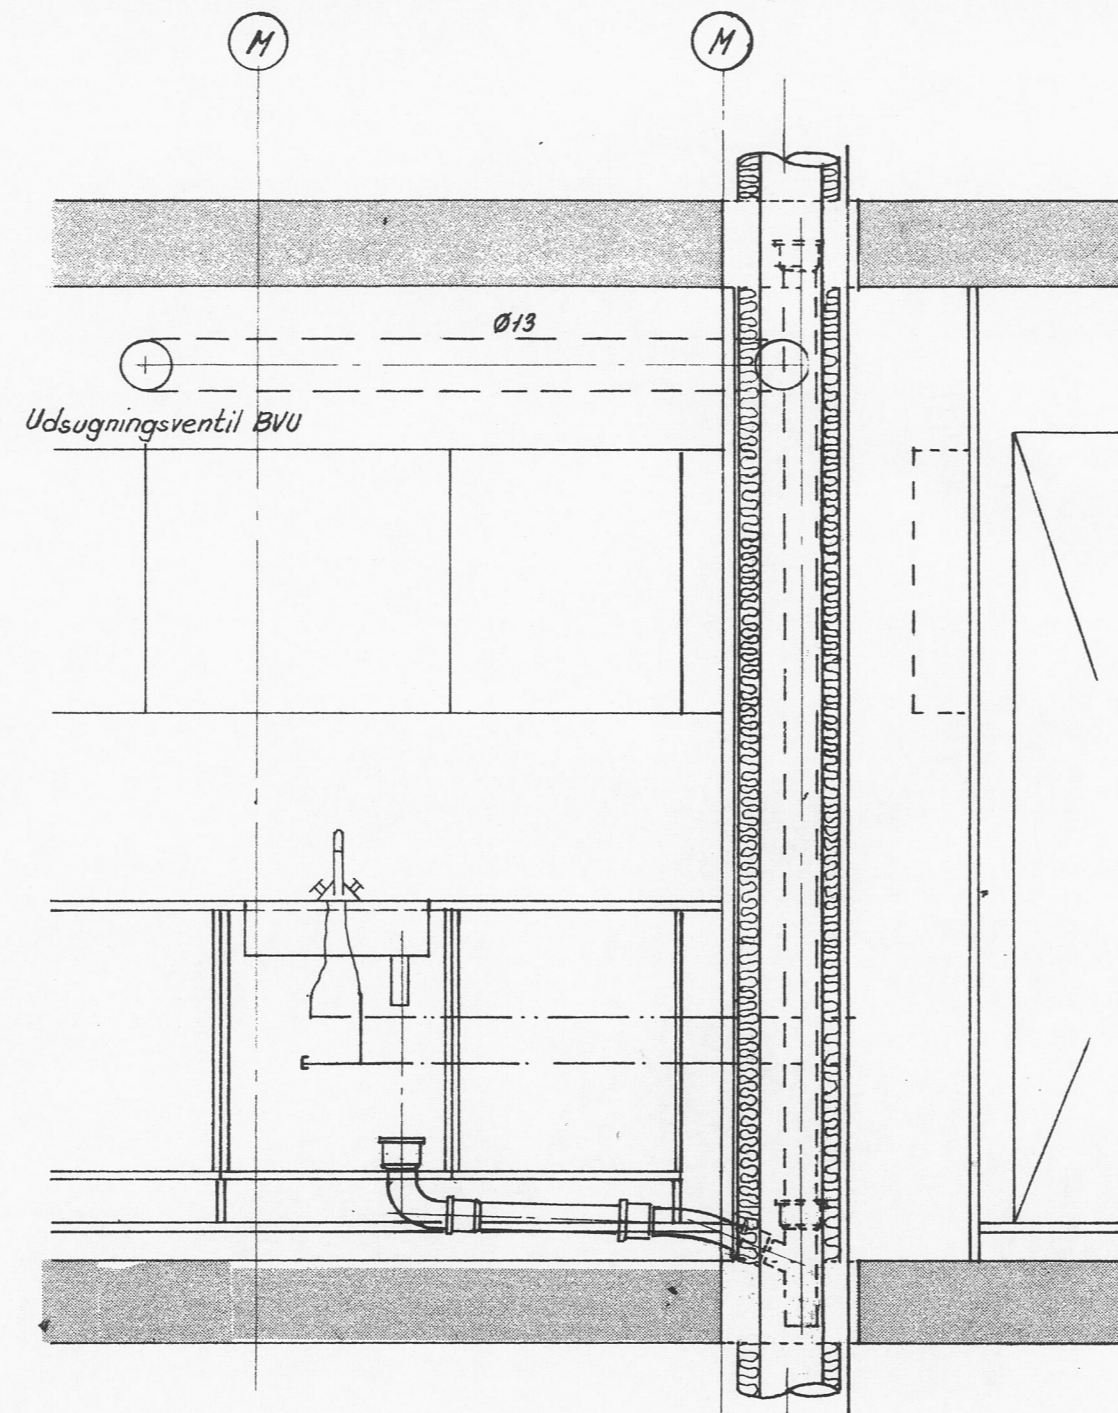

Snit A-A

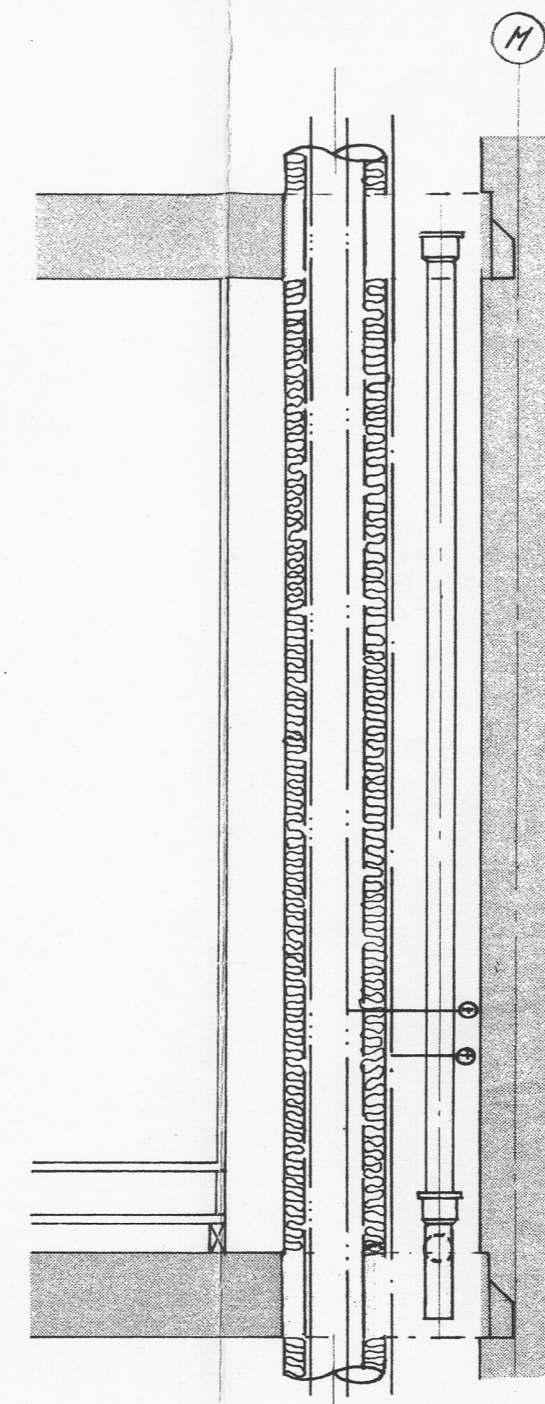

Snit B-B

SØLLERØD KOMMUNES
BYGNINGSINSPEKTORAT
J. NR. 122/70
MODT.: 17. MAR. 1971
HØRER TIL GODKENDELSE
AF: -4. MAJ 1971

W. W. W.

Opgang 3.3 er type VII
Blok 5,6,7,8 er type VIII

Blok 1,2,3 og 4

BIKUBENS BOLIG FOND, SKODSBORGVEJ PARCEL AF MATR. NR. 5a SØLLERØD

INSTALLATIONSSKAKT, TYPE IV.

LEJLIGHED A. KØKKEN.

MÅL: 1:20	DATO: 1.3.71	SIGN.:	KONT.:	SAG: 1284	TEGN.:
REV. A:	B:	C:	D:	E:	F:
	G:	H:	J:	2394	

ARKITEKTER M.A.A. HALLDOR GUNNLØGSSON & JØRN NIELSEN SNAREGADE 12 1205 KBH. K TELF. BY (0128) 5106
 RÅDGIVENDE INGENIØRER B.B. BENDTSEN A/S SUOMISVEJ 3 1927 KBH. V TELF. (01) 35 10 41
 LANDSKABSARKITEKT OLE NØRGÅRDS TEGNESTUE SNAREGADE 12 1205 KBH. K TELF. (01) 12 37 38
 TOTALENTREPRENØR J. SAABYE & O. LERCHE A/S HOVEDKONTOR NYROPSCADE 19 1802 KBH. V TELF. (01) 12 55 50