




Plan stueetage (lejlighed C, og D)  
Plan parterretage se tegn. nr. 2351

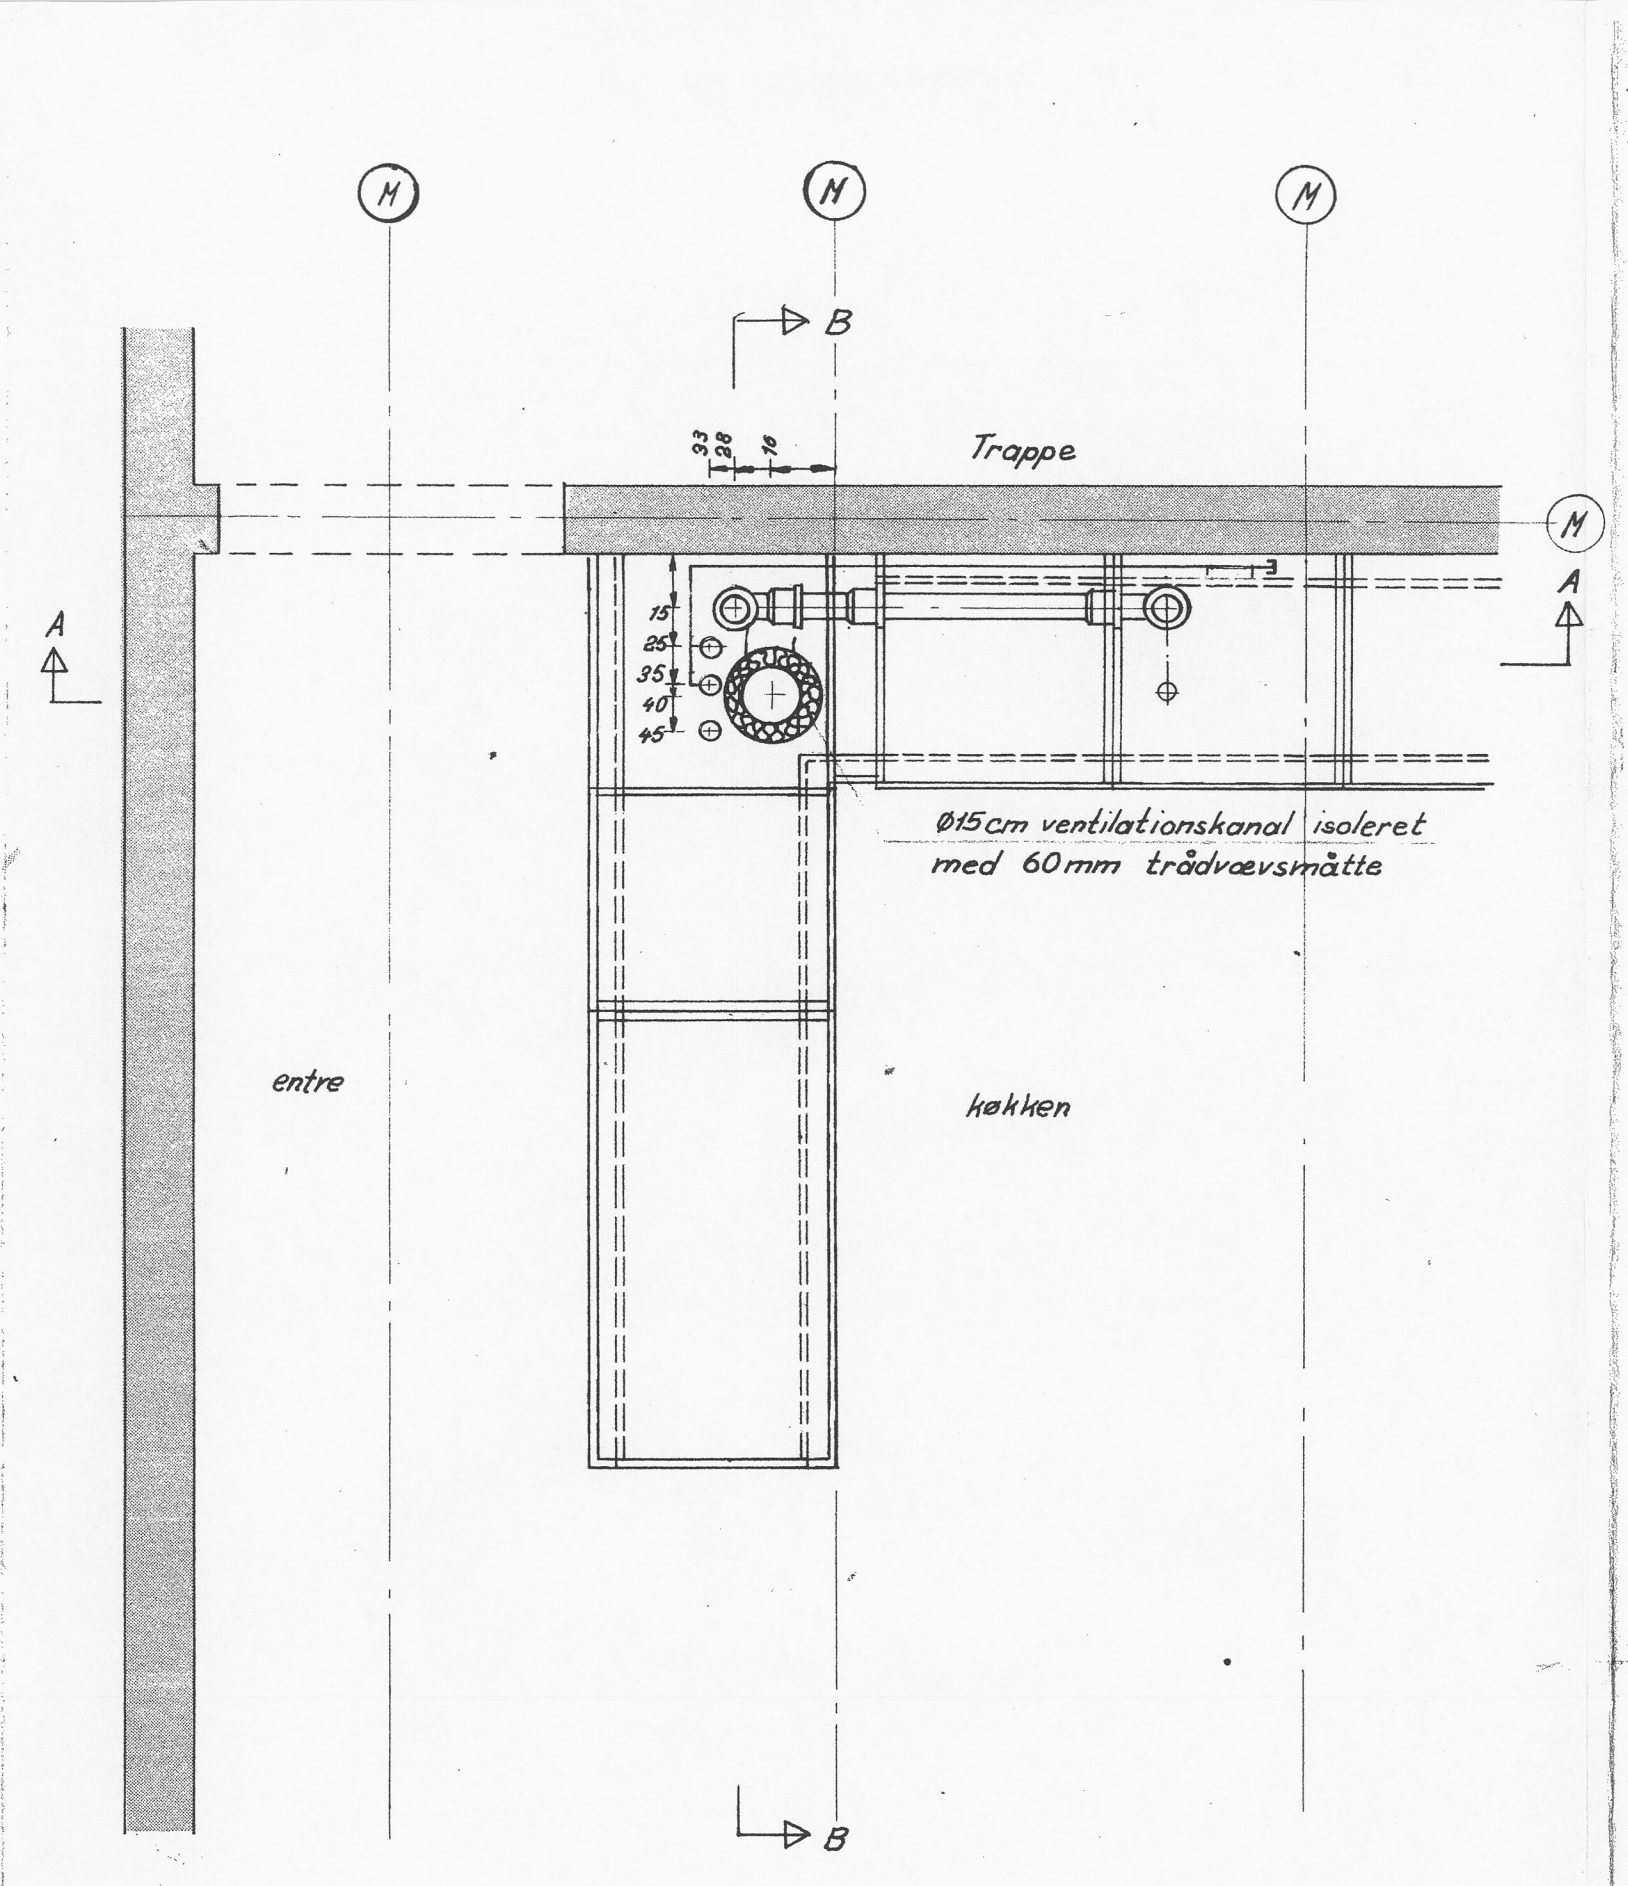

Plan 1. sal og 2. sal (lejlighed C, og D)

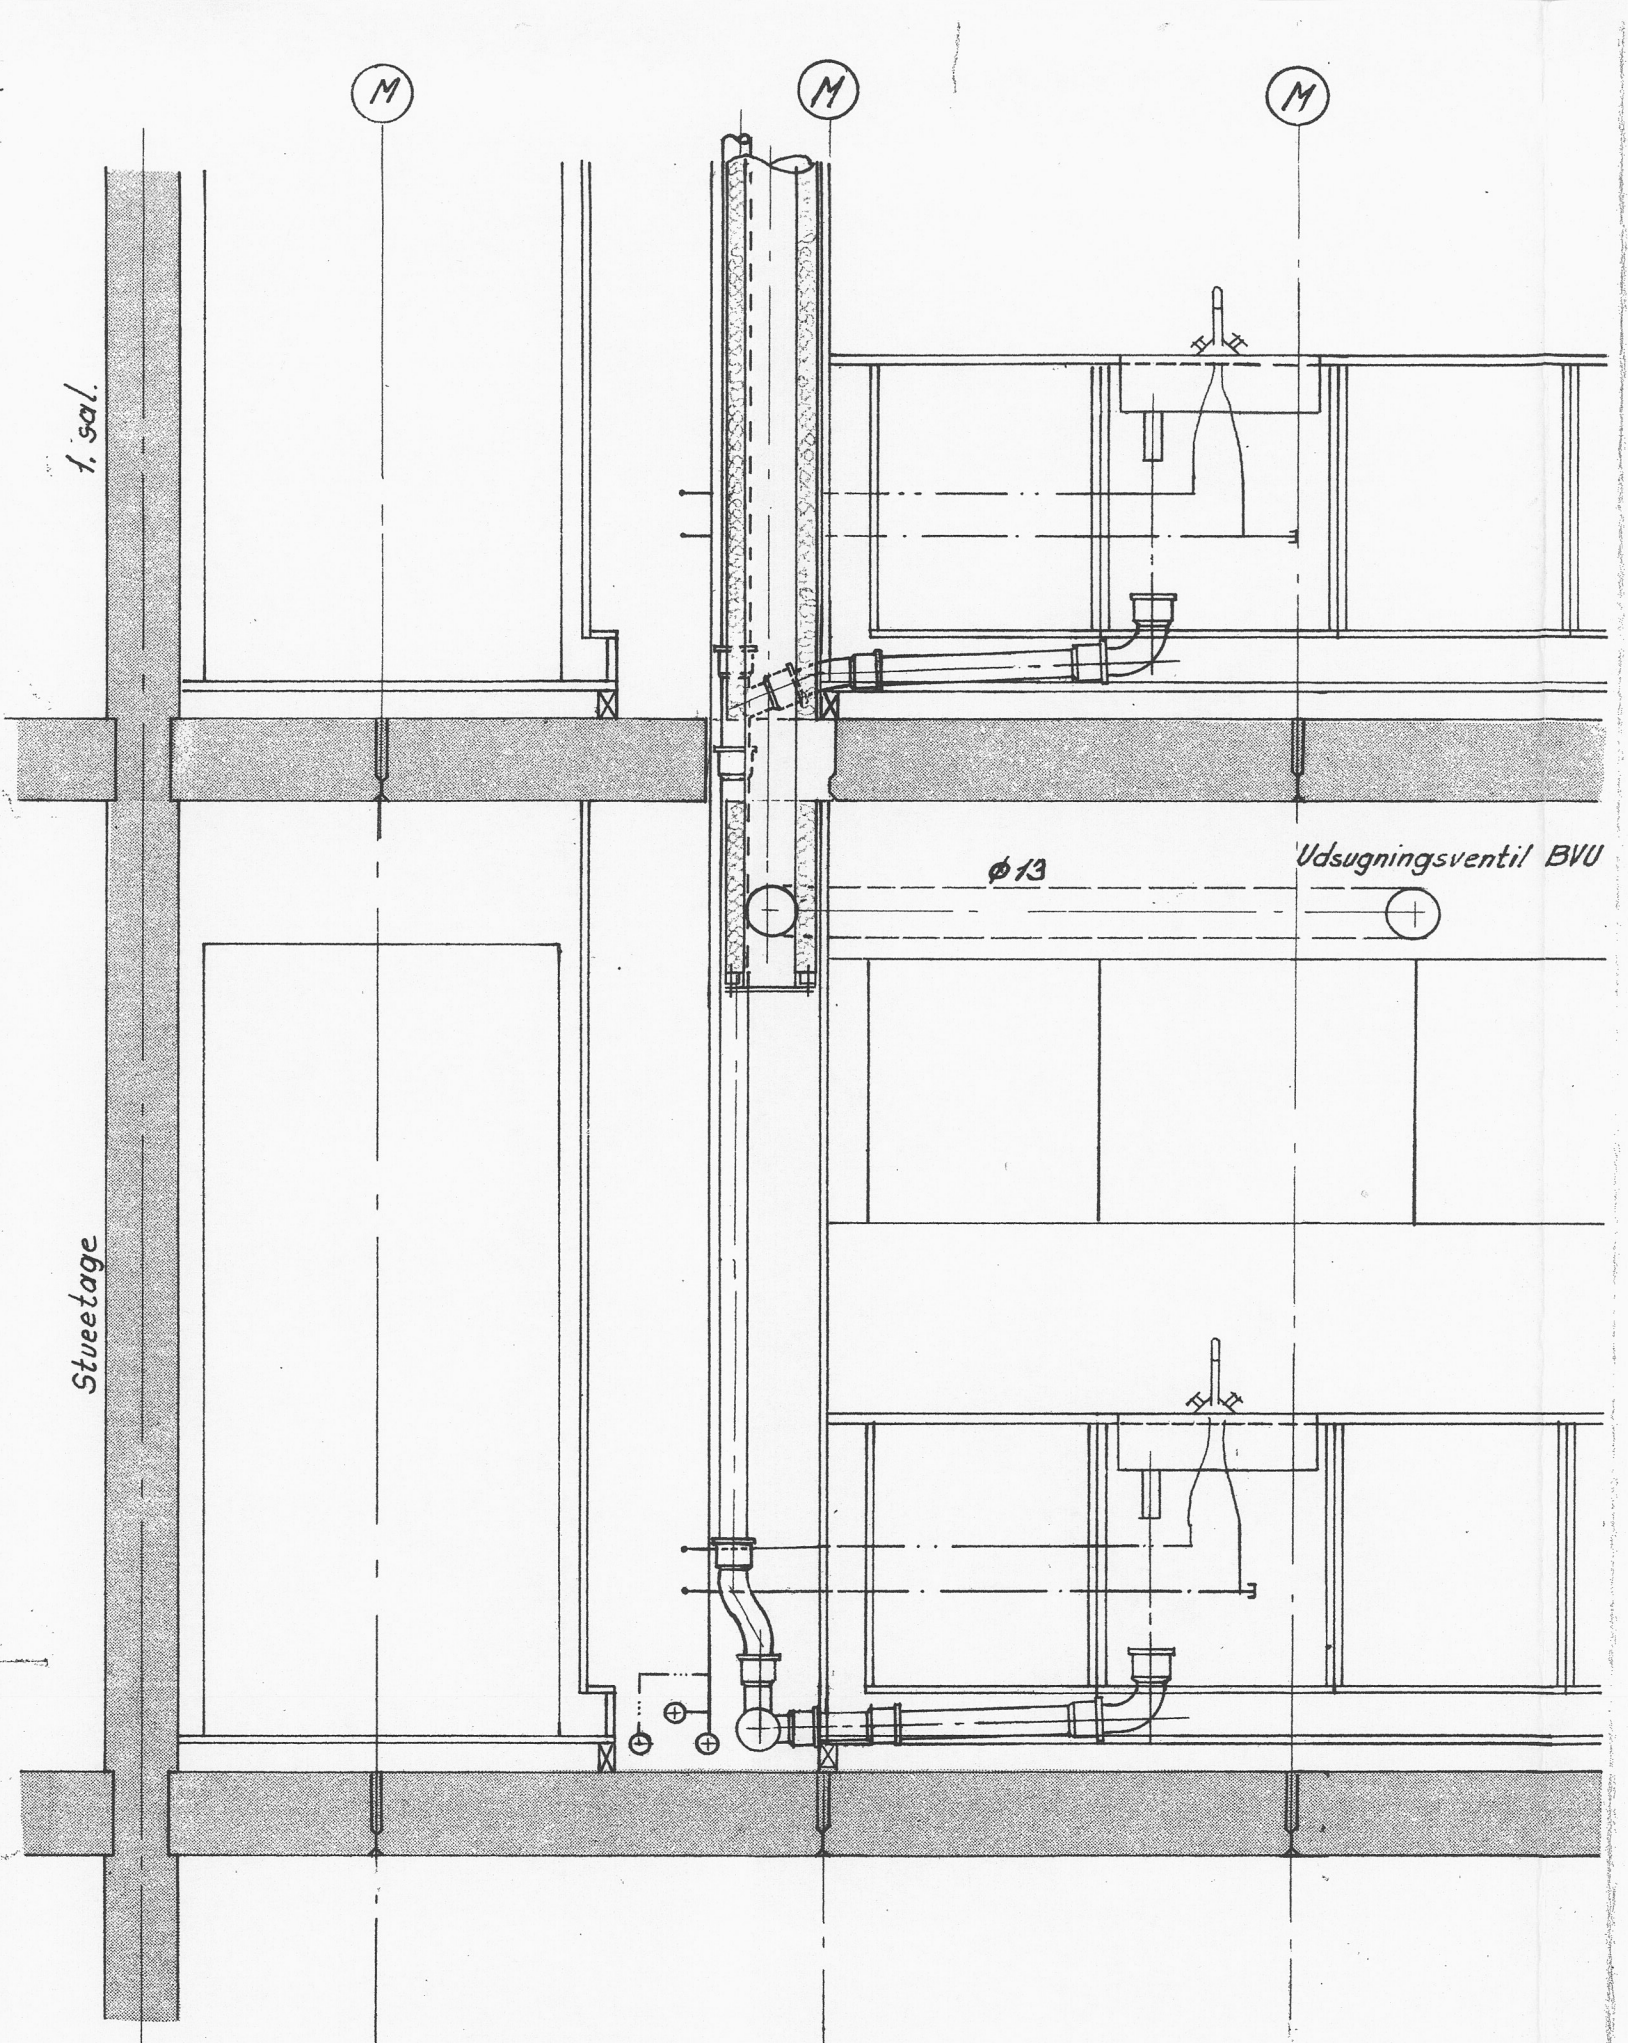

Snit A-A

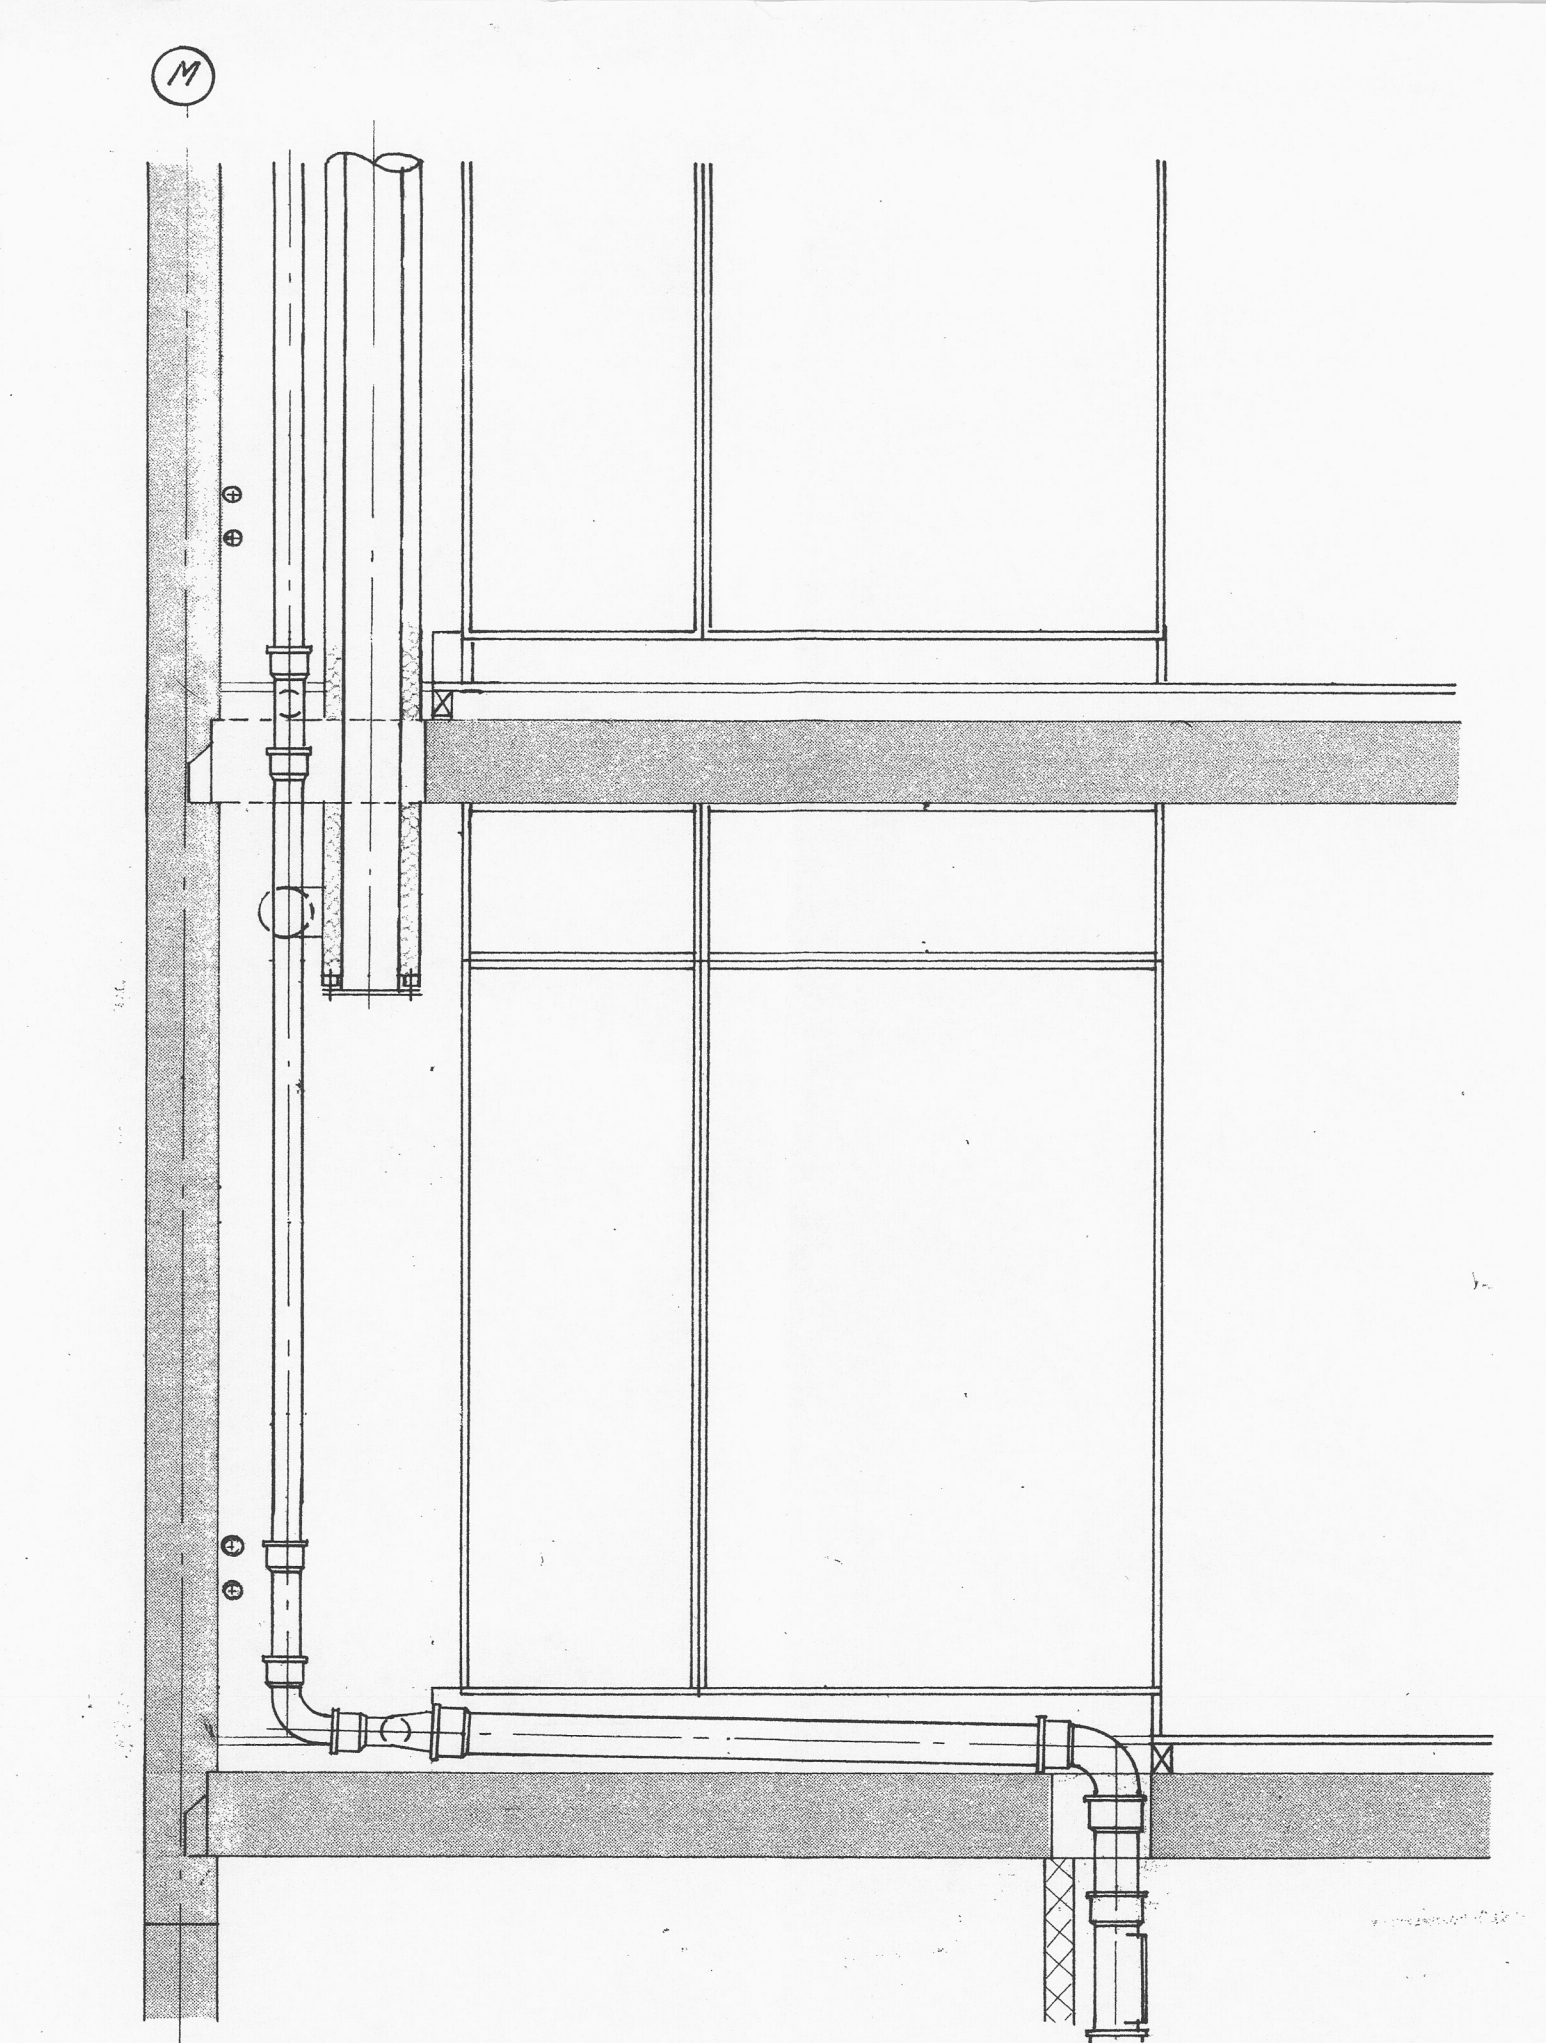

Snit B-B

SØLLERØD KOMMUNES  
BYGNINGSINSPEKTORAT  
J. NR. 122170  
MODT.: 17. MAR. 1971  
HØJER TIL GODKENDELSE  
AF: 4. MAJ 1971

*W. Schmidt*

BIKUBENS BOLIG FOND, SKODSBORGVEJ										PARCEL AF MATR. NR. 5a SØLLERØD
<b>INSTALLATIONSSKAKT, TYPE IV.</b>										
<b>LEJLIGHED C, og D. KØKKEN.</b>										
MÅL: 1:20	DATO: 1.3.71		SIGN.:		KONT.:		SAG: 1284		TEGN.:	
REV. A:	B:	C:	D:	E:	F:	G:	H:	J:	2395	
<input type="checkbox"/> ARKITEKTER M.A.A. HALLDOR GUNNLOEGSSON & JØRN NIELSEN SNAREGADE 12 1205 KBH. K TELF. BY (0128) 5106 <input checked="" type="checkbox"/> RÅDGIVENDE INGENIØRER B.B. BENDTSEN A/S SUOMISVEJ 3 1927 KBH. V . TELF. (01) 3510 41 <input type="checkbox"/> LANDSKABSARKITEKT OLE NØRGÅRDS TEGNESTUE SNAREGADE 12 1205 KBH. K TELF. (01) 12 37 38 <input type="checkbox"/> TALENTPRENER J. SAABYE & O. LERCHE A/S HOVEDKONTOR NYROPSCADE 19 1602 KBH. V TELF. (01) 12 55 50										