




Side 5.
1:10

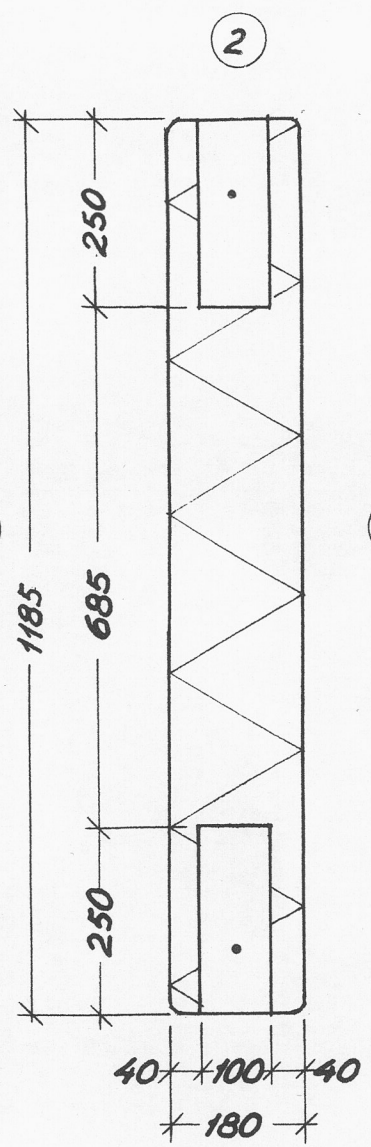


Side 4
1:10

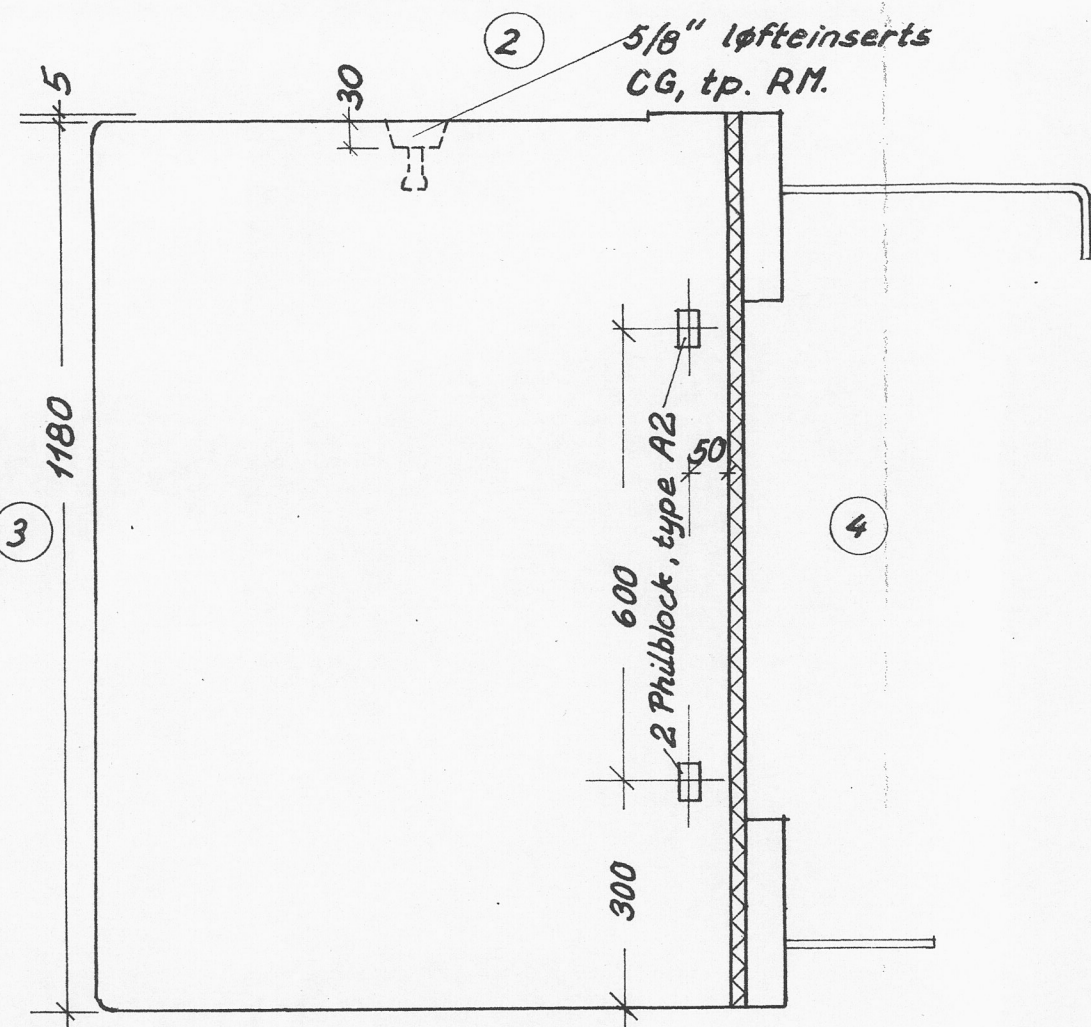


Side 1.
1:10

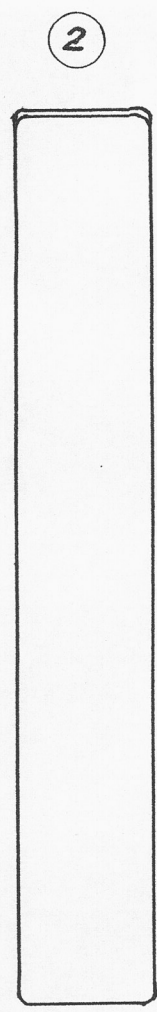


Side 3.
1:10

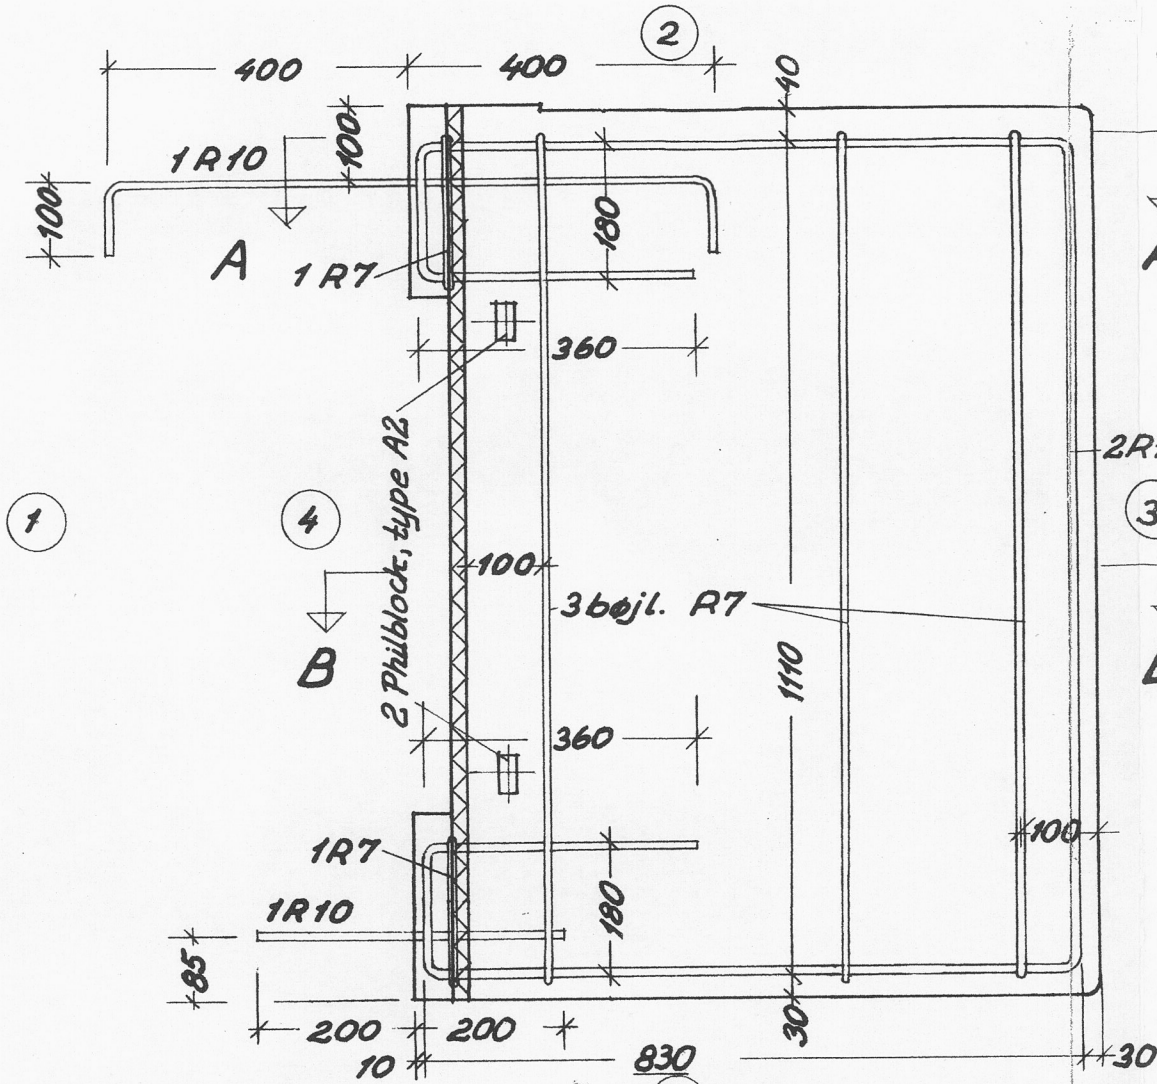

Side 6 m. armering
1:10

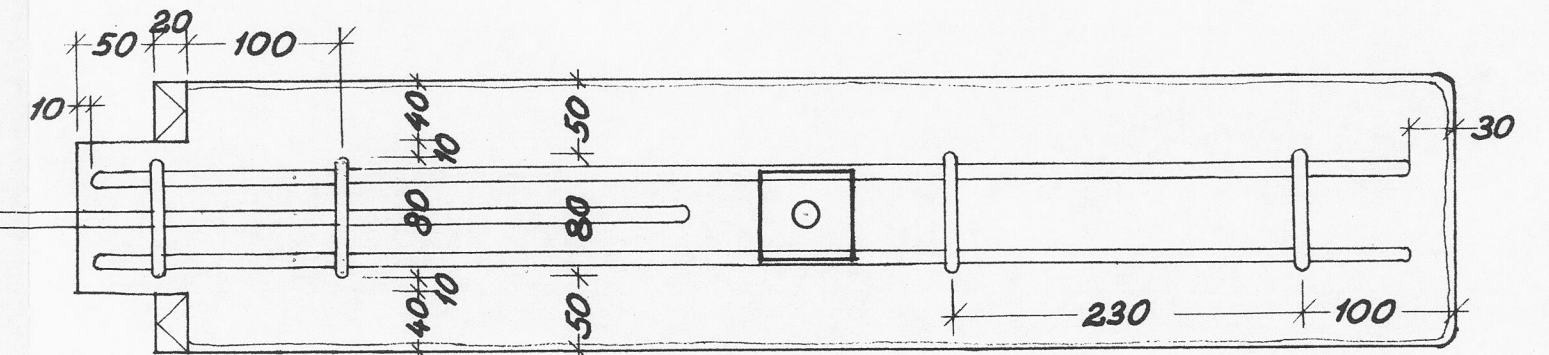

Snit A-A 1:5

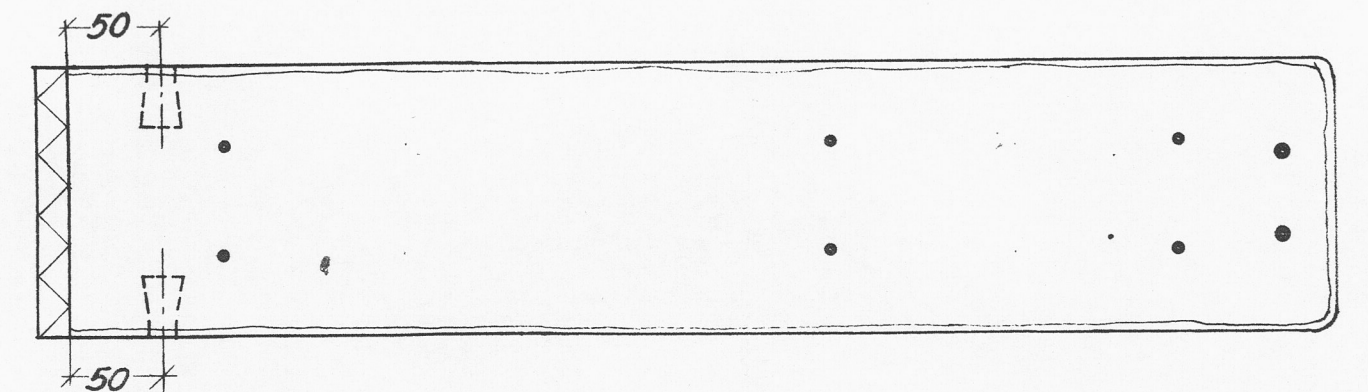

Snit B-B 1:5

SØLLERØD KOMMUNES
BYGNINGSINSPEKTORAT
J. NR. 124/70
MODT. 15. MAR. 1971
HOLTER TIL GODKENDELSE
AF: 4. MAJ 1971

Forstøbning med hvid cement,
tilslagsmaterialer rød granit 5/8 mm,
let afsyring.

J. Nielsen

Alle mål er i mm.
Elementantal 100 stk.
Elementvægt 434 kg
Betonerningsstyrke $\geq 300 \text{ kg/cm}^2$
R = alm. rundjern (St 37).
T = tentorstål.
Armeringsnet R = 4,2 pr. 100 i bg. retr. (St 52).
Rustfrit stål AVESTA 832 M.

BIKUBENS BOLIG FOND, SKODSBORGVEJ

PARCEL AF
MATR. NR. 5a
SØLLERØD

VEGELEMENT BK 1

MÅL: 1:10, 1:5	DATO: 1.12.70	SIGN.:	KONT.:	SAG: 1284	TEGN.:
REV. A:	B:	C:	D:	E:	F:
DATO 16.12.70	23/2-71	4.3.71			

3125 C

ARKITEKTER M.A.A. HÅLLDOR GUNNLØGSSON & JØRN NIELSEN SNAREGADE 12 1205 KBH. K TELF. BY (0128) 5106
RÅDGIVENDE INGENIØRER B.B. BENDTSEN A/S SUOMISVEJ 3 1927 KBH. V TELF. (01) 35 10 41
LANDSKABSARKITEKT OLE NØRGÅRDS TEGNESTUE SNAREGADE 12 1205 KBH. K TELF. (01) 12 37 38
TOTALENTREPRØR J. SAABYE & O. LERCHE A/S HOVEDKONTOR NYROPSCADE 19 1602 KBH. V TELF. (01) 12 55 50