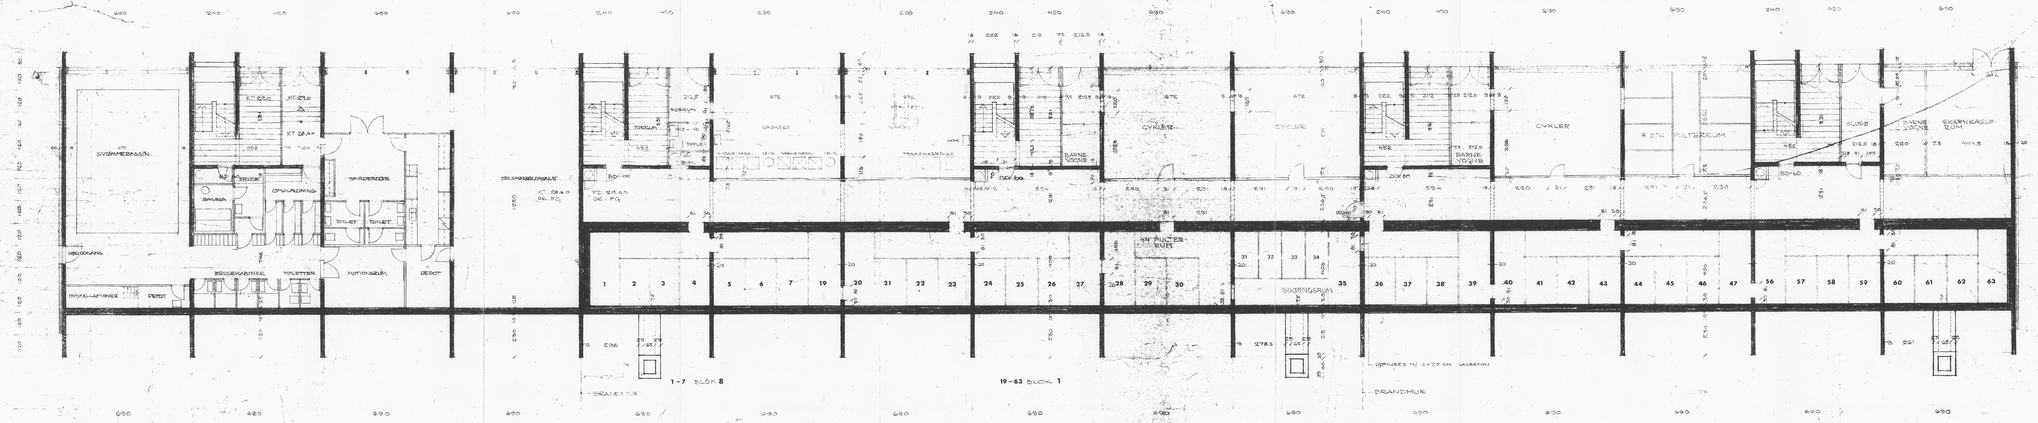
EVSAMEBASSIN
KT. 25.50
KT. 25.10
KT. 24.40
BRUSE
OMKLÆDNING
SAUNA
GARDEROBE
TOILET
TOILET
BRUSEKABINER
TOILETTER
MOTIONSHJ.
DEPOT
INSTALLATIONER
DEPOT
VASKERI
CYKLER
BARNE VOGNE
SKRÆNTHÆLLING
SELSKABSLOKALE
KT. 28.40
OK. PG
1 - 7 BLOK 8
19 - 63 BLOK 1
SKRÆNTRUE
SKRÆNTRUE
SKRÆNTRUE