


opgang 5.1
opgang 6.1
opgang 7.1
opgang 8.1

opgang 6.2
opgang 7.2
opgang 8.2

opgang 6.3
opgang 7.3
opgang 8.3

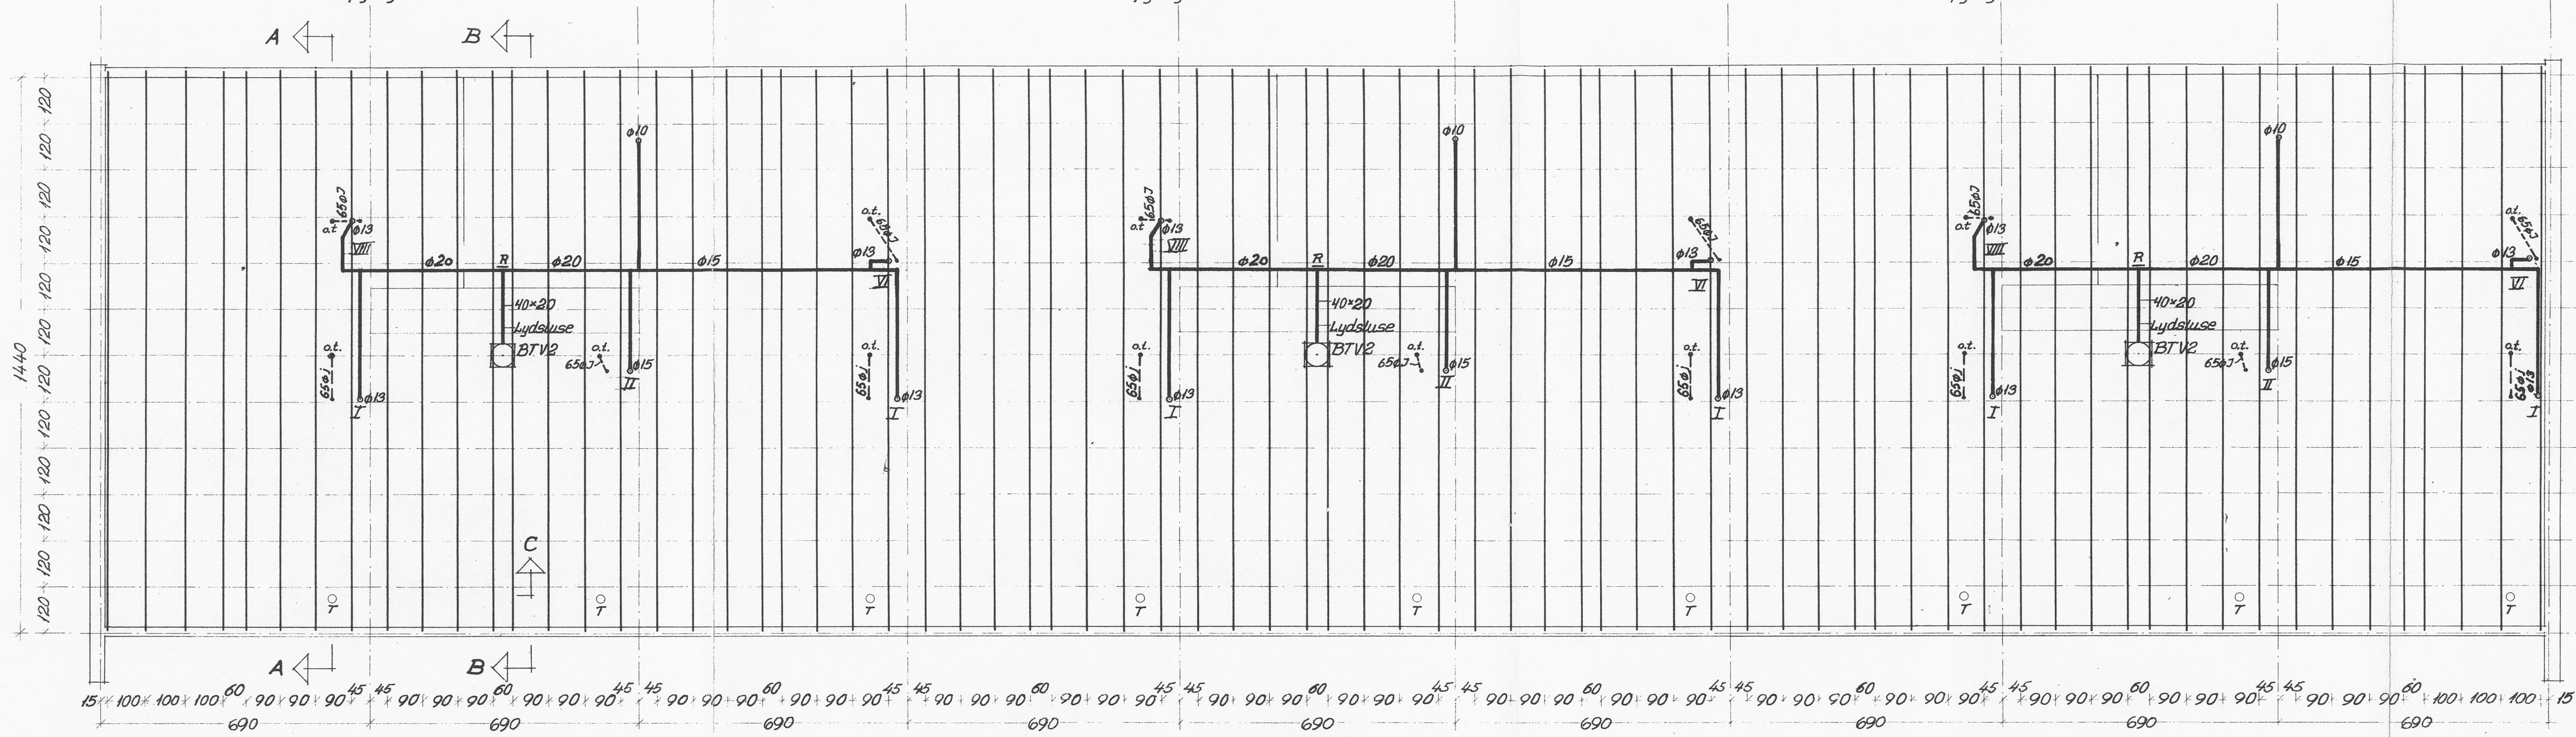

Signaturforklaring
 — Ventilationskanal
 • o.t. Faldværsudluftning anbragt på linie.
 ○ T Tagbrænd
 R Renselem

SØLLERØD KOMMUNES
BYGNINGSINSPEKTORAT
J. NR. 120/70
MODT.: 17. MAR. 1971
HØRER TIL GODKENDELSE
AF: -4. MAJ 1971
[Signature]

Tagplan 1:100

BIKUBENS BOLIG FOND, SKODSBORGVEJ PARCEL AF MATR. NR. 5a SØLLERØD

BLOK 5, 6, 7, 8. TAGETAGE.

INSTALLATIONSPLAN.

MÅL: 1:100	DATO: 1-3-1971	SIGN.:	KONT.:	SAG: 1284	TEGN.:
REV. A:	B:	C:	D:	E:	F:
DATO					

2325

ARKITEKTER M.A.A. HALLDOR GUNNLOEGSSON & JØRN NIELSEN SNAREGADE 12 1205 KBH. K TELF. BY (0129) 5106

RÅDGIVENDE INGENIØRER B.B. BENDTSEN A/S SUOMISVEJ 3 1927 KBH. V TELF. (01) 35 10 41

LANDSKABSARKITEKT OLE NØRGÅRDS TEGNESTUE SNAREGADE 12 1205 KBH. K TELF. (01) 12 37 38

TOTALENTREPRENØR J. SAABYE & O. LERCHE A/S HOVEDKONTOR NYROPSCADE 19 1602 KBH. V TELF. (01) 12 55 50