


Længdesnit i svømmebassin

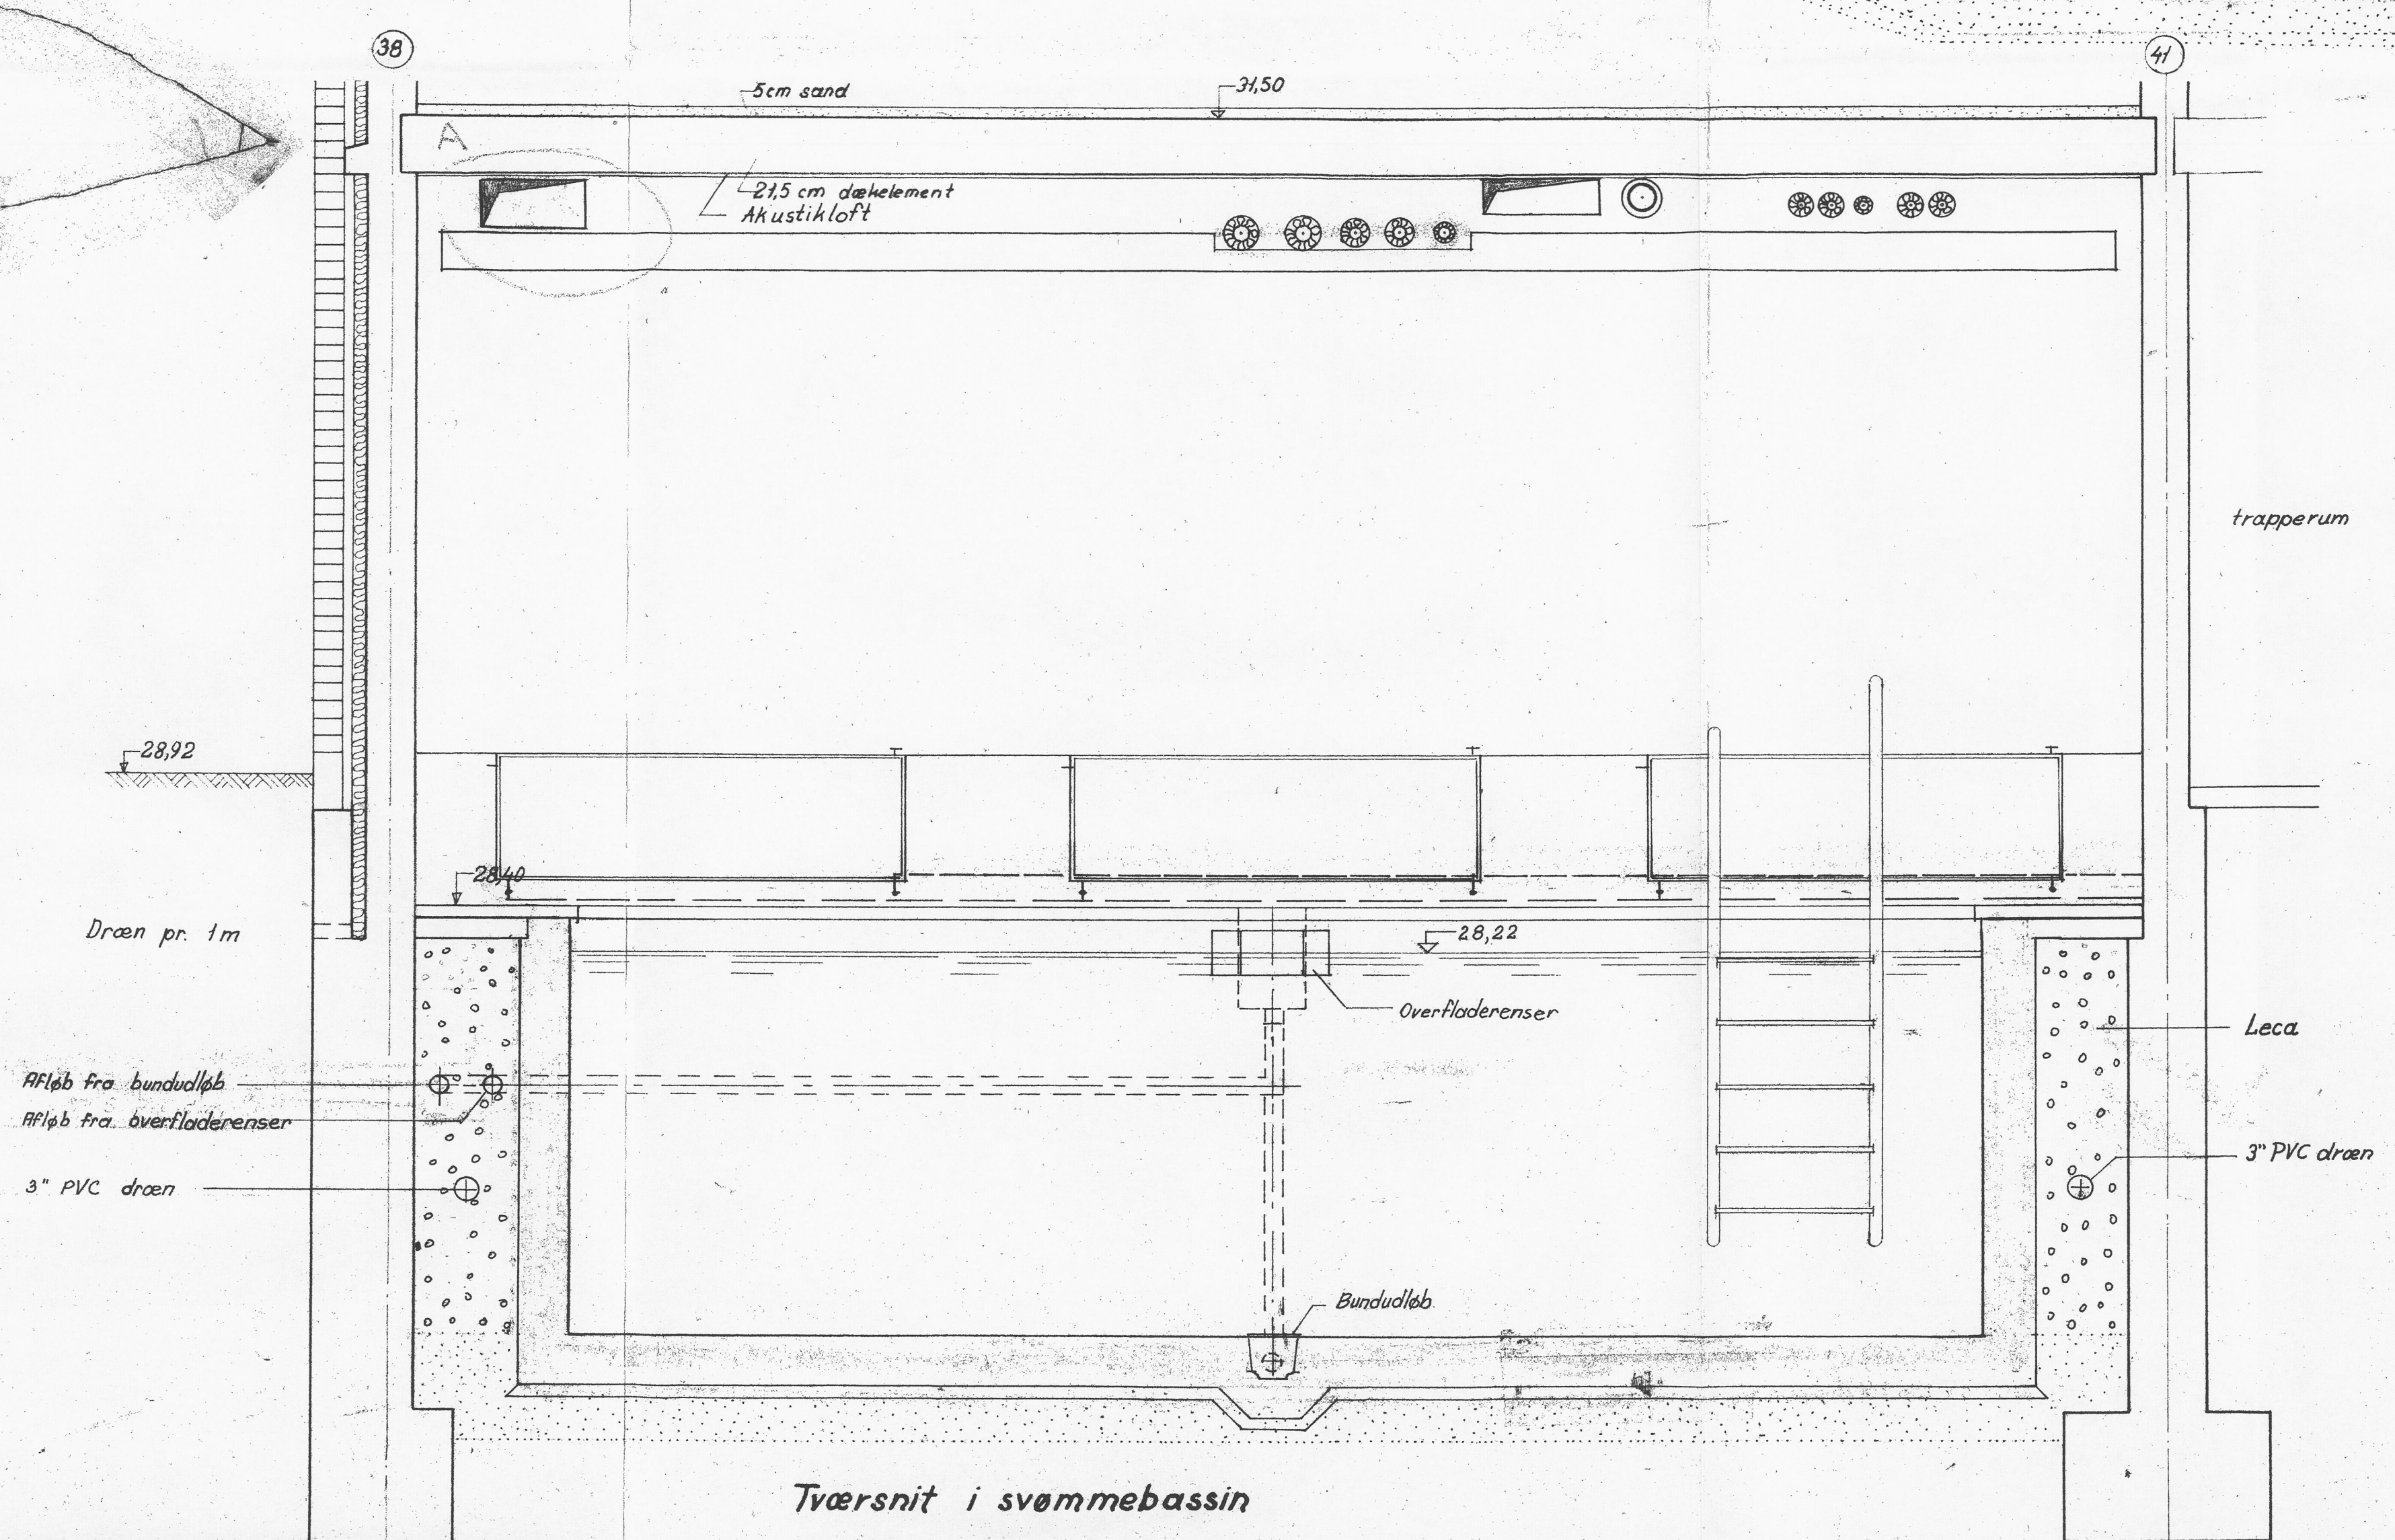

Tværsnit i svømmebassin

STORMHANSEN & Co. A/S
INGENIØRER
GODTHÅBSVEJ 148. F
TEL. *34 43 07

BIKUBENS BOLIG FOND, SKODSBORGVEJ										PARCEL AF
BLOK 1. SVØMMEBASSIN.										MATR. NR. 5a
INSTALLATIONSDETALJER										SØLLERØD
MÅL: 1:20	DATO: 25.6.71			SIGN:	KONT.:	SAG: 1284			TEGN:	
REV. A:	B:	C:	D:	E:	F:	G:	H:	J:	2406 A	
DATO: 8.11.71										
<input type="checkbox"/> ARKITEKTER M.A.A. HALDOR GUNNLÖGSSON & JØRN NIELSEN SNAREGADE 12 1205 KBH. K TELF. BY (0126) 5106 <input type="checkbox"/> RÅDGIVENDE INGENIØRER B.B. BENDTSEN A/S SUOMISVEJ 3 1927 KBH. V TELF. (01) 35 10 41 <input type="checkbox"/> LANDSKABSARKITEKT OLE NØRGÅRDS TEGNESTUE SNAREGADE 12 1205 KBH. K TELF. (01) 12 37 38 <input type="checkbox"/> TOTALENTREPRENØR J. SAABYE & O. LERCHE A/S HOVEDKONTOR NYROPSCADE 19 1802 KBH. V TELF. (01) 12 55 50										