

NOTER

Montage: Skaktelementer monteres før dækelementer

Udstøbning: Fuger udstøbes med cement-mørtel 1:2


Armering: 7 tværfuger lægges 2 stk gennemgående T10, dog 1 stk T12 langs gavle og om trapper.

7 langsgående fuger lægges 2 stk T10, l=2,0 m over tværvægge, dog anbringes 1 stk T12 langs facade og trapper.

Koter: Overside dæk  
 Blok 5 32.45  
 Blok 6 31.45  
 Blok 7 30.45  
 Blok 8 30.70

SØLLERØD KOMMUNES  
 BYGNINGSINSPEKTORAT  
 J. NR. 1 22/70  
 MODT. 16. MAR. 1971  
 HØJER TIL GODKENDELSE  
 AF: 4. MAJ 1971

*W. Niemann*

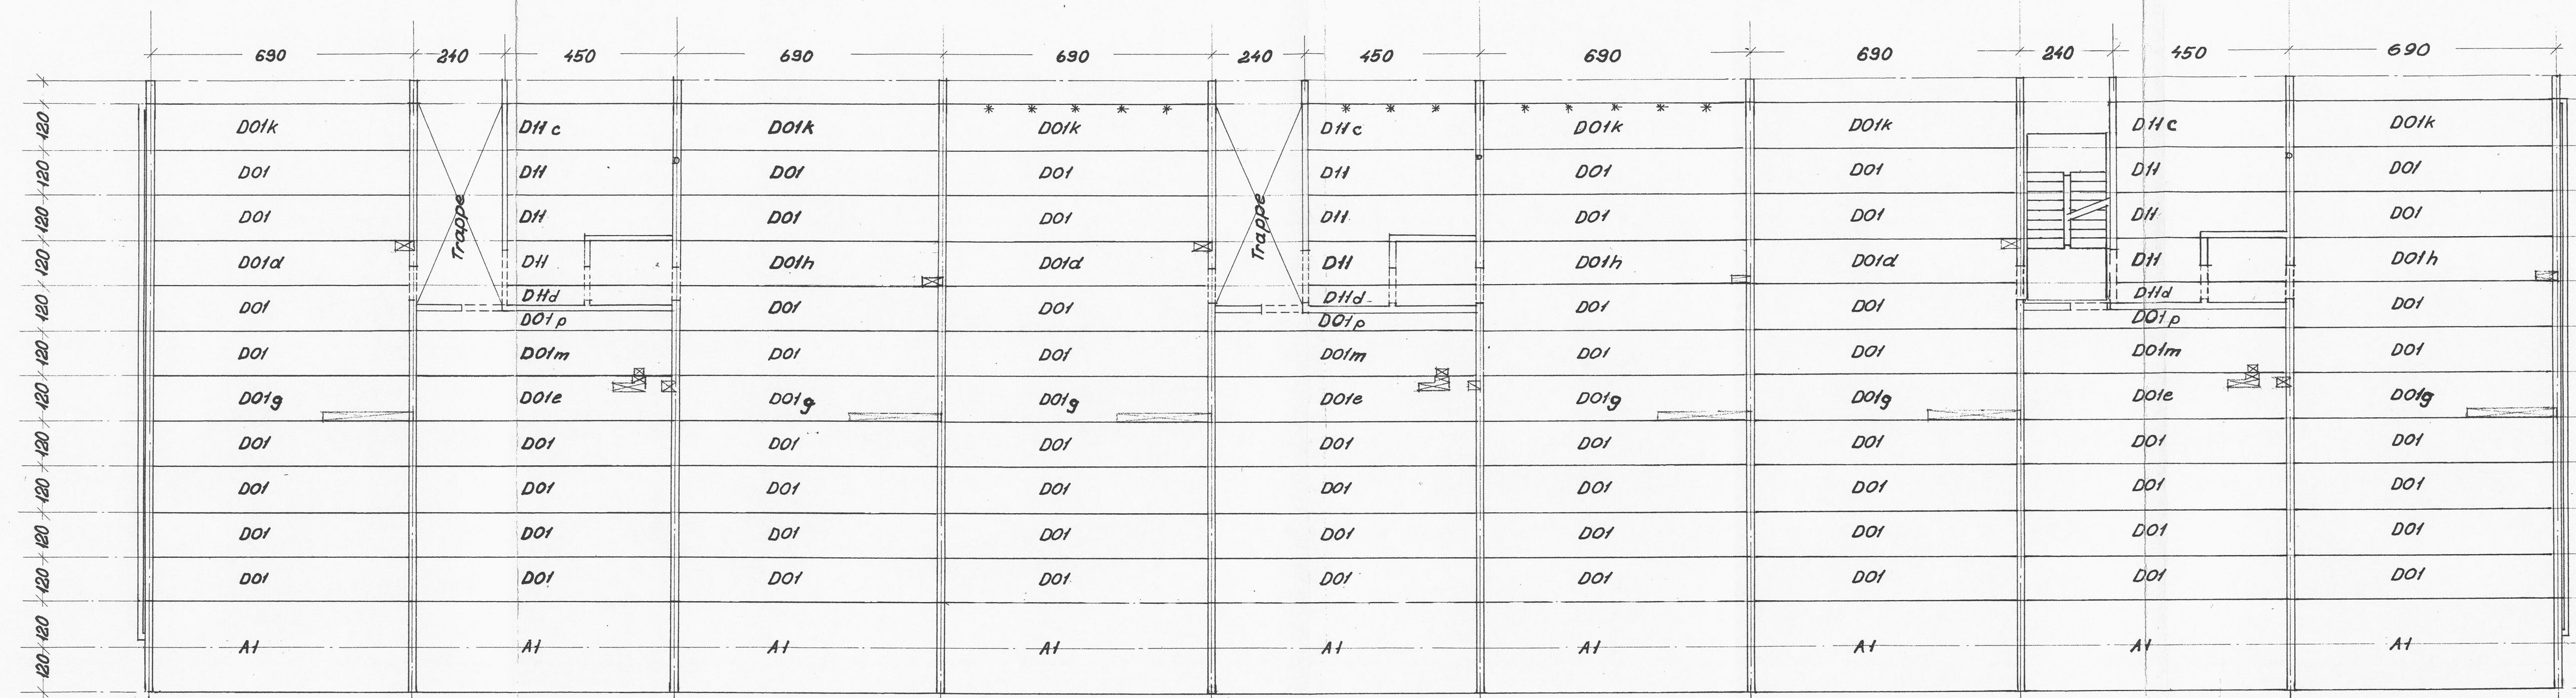

**BIKUBENS BOLIG FOND, SKODSBORGVEJ** PARCEL AF MATR. NR. 5a SØLLERØD

**BLOK 5, 6, 7, 8. DÆK OVER STUEETAGE. OVERSIGT DÆKELEMENTER.**

MÅL: 1:100	DATE: 1.10.1970	SIGN:	KONT:	SAG: 1224	TEGN:
REV. A:	B:	C:	D:	E:	F:
DATO: 30.11.70	16.12.70	26.2.71			

**3011 C**

- ARKITEKTER M.A.A. HALLDOR GUNNLØGSSON & JØRN NIELSEN SNAREGADE 12 1205 KBH. K TELF. BY (0128) 5106
- RÅDGIVENDE INGENIØRER B.B. BENDTSEN A/S SUOMISVEJ 3 1927 KBH. V TELF. (01) 35 10 41
- LÅNDSKABSARKITEKT OLE NØRGÅRDS TEGNESTUE SNAREGADE 12 1205 KBH. K TELF. (01) 12 37 38
- TOTALENTREPRENØR J. SAABYE & O. LERCHE A/S HOVEDKONTOR NYROPSTEGE 19 1602 KBH. V TELF. (01) 12 55 50